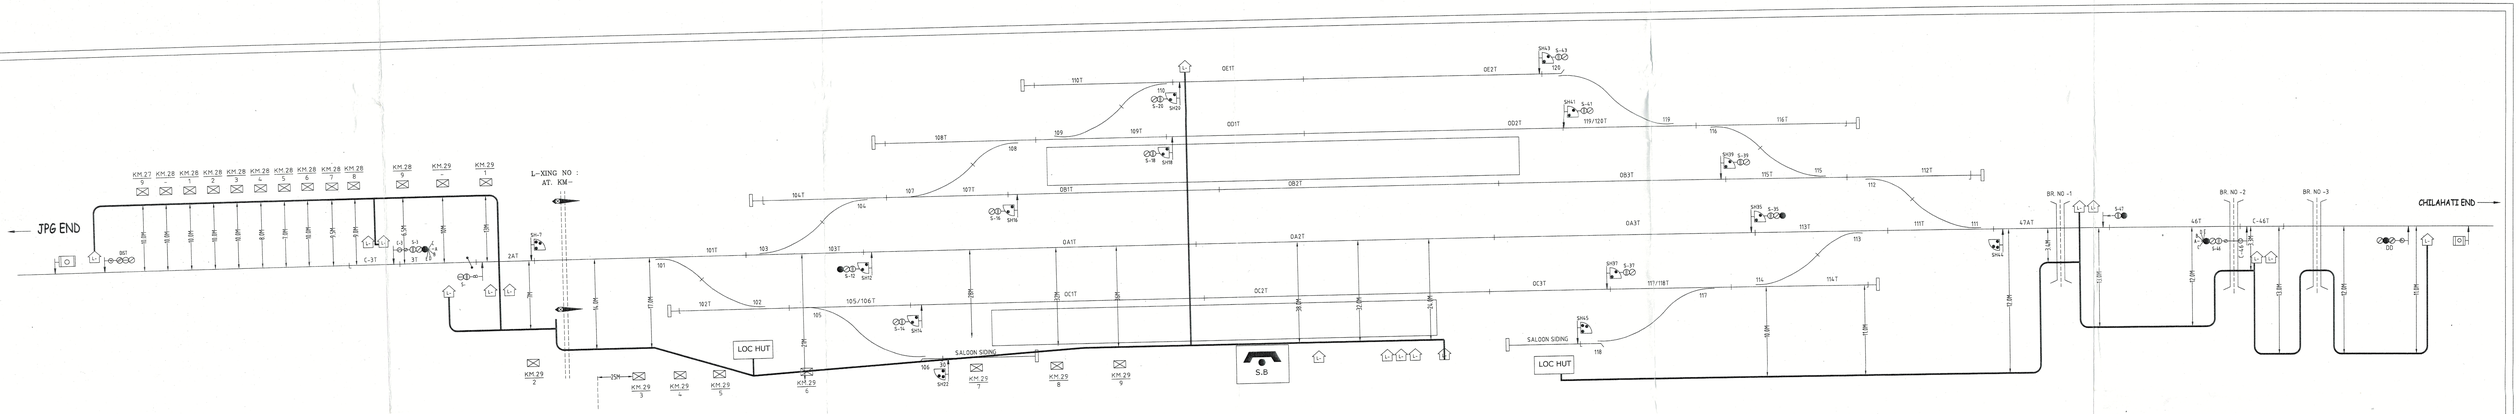

PREPARED BY:	DRAWN	CHECKED		CHECKED	APPROVED		
TECHNOCOM PLOT NO-4 76, STEPHEN HOUSE 4TH FLOOR B.B.D. BAGH EAST KOLKATA	(DEPANKAR ADAK)		N.F.RAIL KATIHAR DIVISION	JE/SSE/SIG/CON/N.JP DT.	DSTE/CON/N.JP DT.	DY.CSTE/CON/N.JP DT.	CABLE ROUTE PLAN

HALDIBARI

SHEET NO. 1/1

S.I.