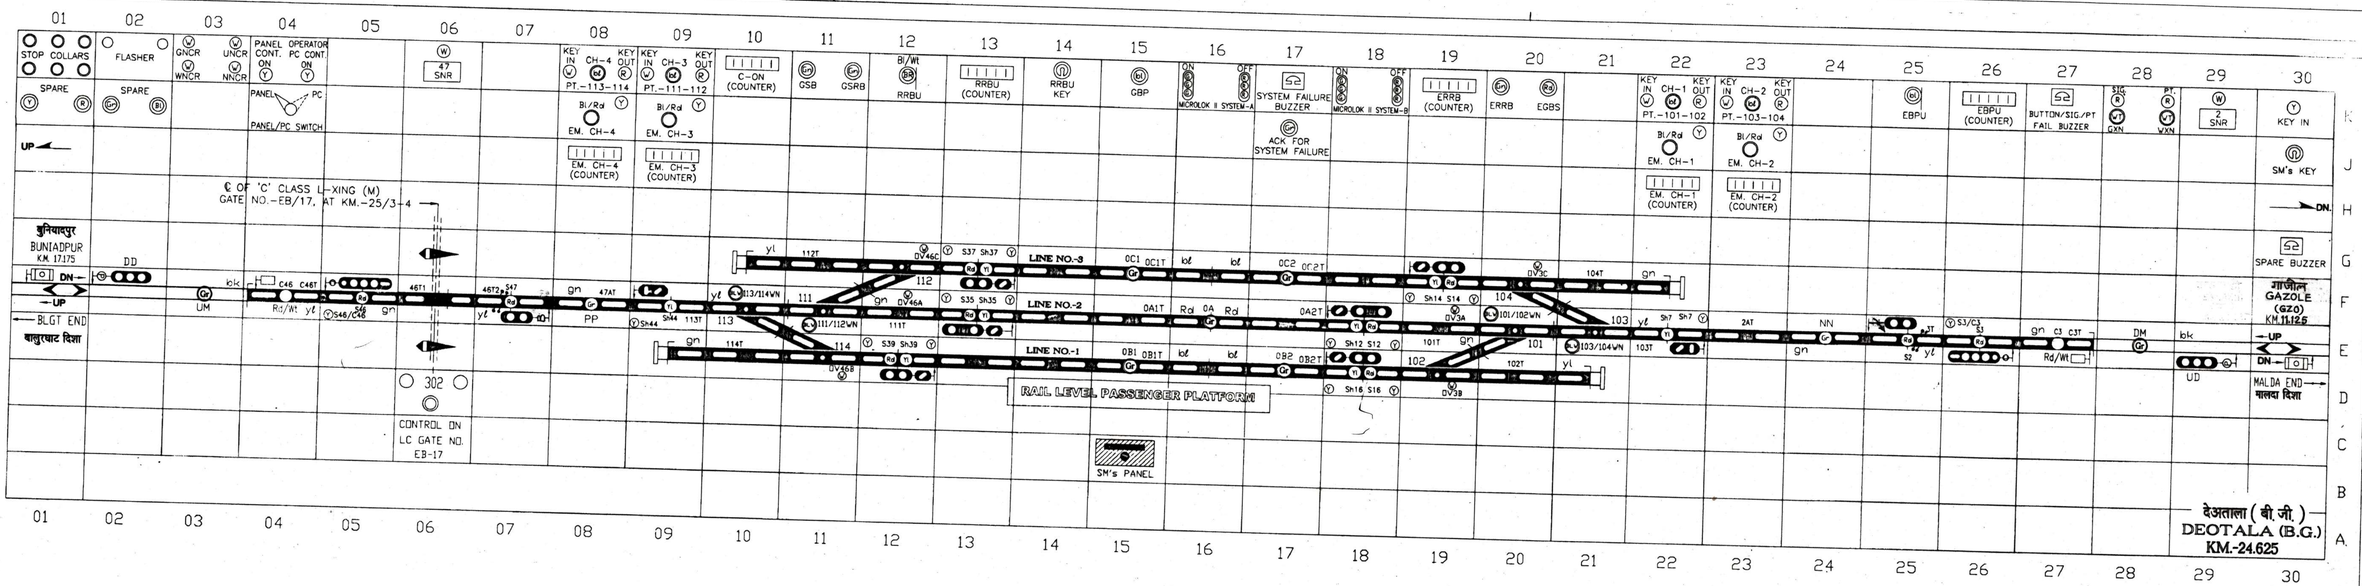

पू. सी. रेलवे. N.F.R.	उप मु. वि. एवं प्रमाणन इंजी. सि. मुरु DY. CSTE/CON/PL	SSTE/C/PL SSTE/C/PH SSE/S/C/N SSE/D/C	DRAWN	SCALE NOT TO SCALE	देअताला (बी. जी.) DEOTALA (B.G.) KM.-24.625 कटिहार मंडल KATIHAR DIVISION PANEL DIAGRAM	नक्शाकार सं. CSTE's DRG.No. SG(PD)1072(F)

TO SUIT CSTE's SIGNALLING PLAN No. SG (SI) 1072, ALT-'G' & SUPERSEDES PD. No. SG(PD)1072(E)