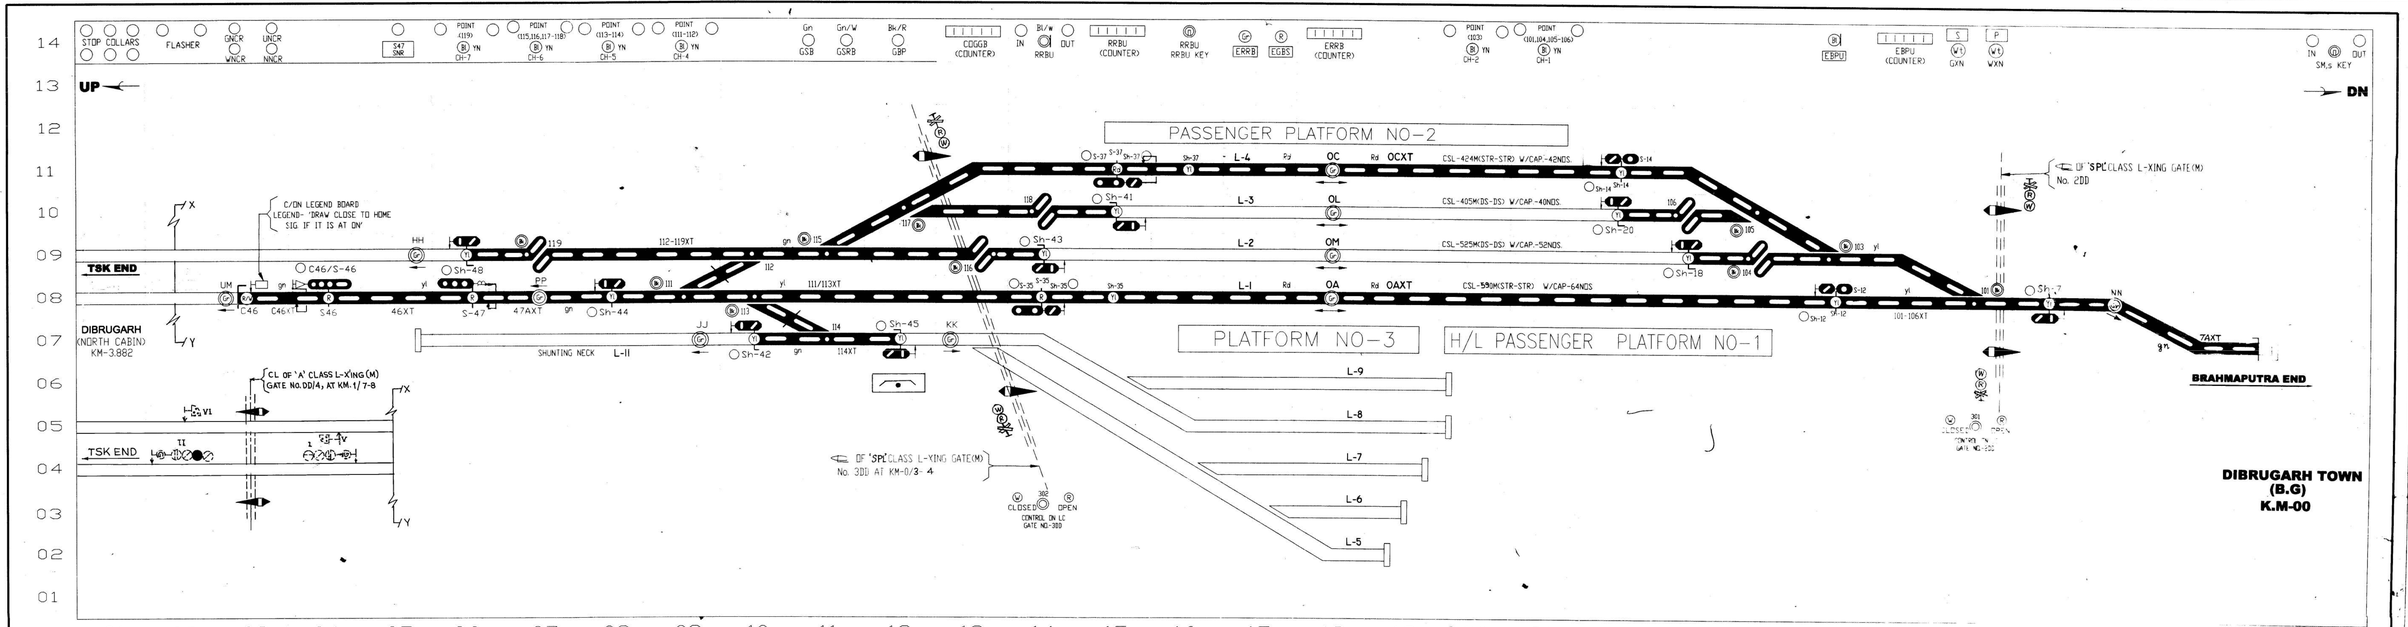


| N.F.R. | BY. CHIEF SIGNAL & TELECOM. ENGINEER/PC | ESTE | AESTE | SSE/D. | CHECKED | DRAWN | SCALE |
|---|---|---|---|---|---|---|---|
| | 13/11/18 | Date 12/10/18 | 12.10.18 | 12.10.18 | 12.10.18 | 12.10.18 | NOT TO SCALE |

TO SUIT SIGNALLING PLAN NO-SG(S)15056/1 & SUPERSEDES PD No.SG(PD)5056(J)

| | |
|---|---|
| दिब्रुगढ़ टाउन(बी.जी) DIBRUGARH TOWN(B.G) | CSTE's DRG No. |
| K.M.-00.00 | SG(PD)5056/1 |
| N.S.U.K.A DIVISION. PANEL DIAGRAM | |