

**N.B**

1. RAILWAY TRACK WITH CENTRE POINT

2. DFC LINE

3. QUAD CABLE LINE

4. TRACK CROSS/ROAD CROSS/BRIDGE/CULVERT

5. QUAD JOINT ST&T

6. LC GATE

7. HDD WORK

8. MILE POST

9. BUILDING (DFC, SW's) etc.

000/0

Prepared by  
M.V. JOMINI PROJECTS (INDIA) LIMITED



SENIOR SECTION ENGINEER (Tele. Comm.)

Udai, Signal & Telecom Engr (Con-Signal) Maligaon,

SECTION : NIZBORANG TO HARMOTI

NOT FOR SCALE

SHEET NO.: 33/54

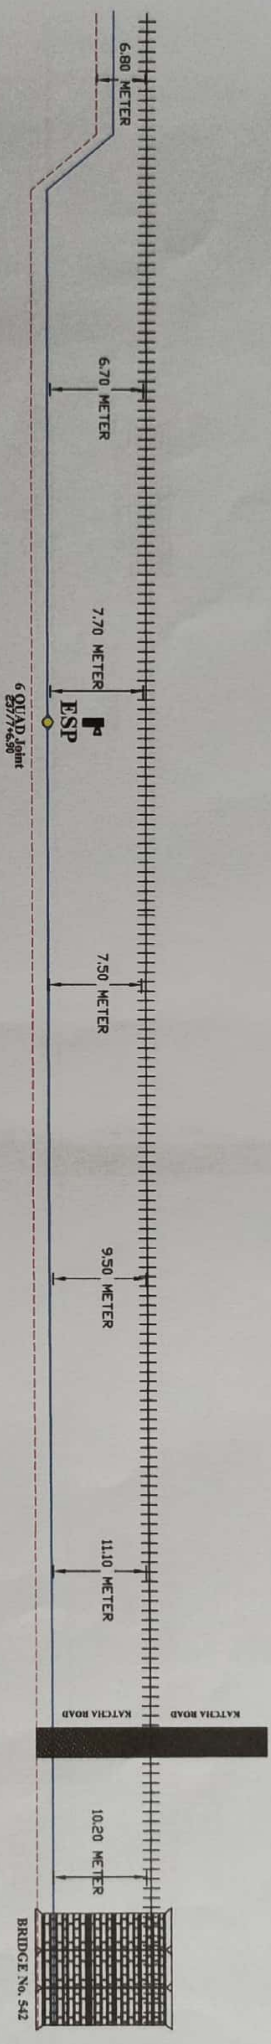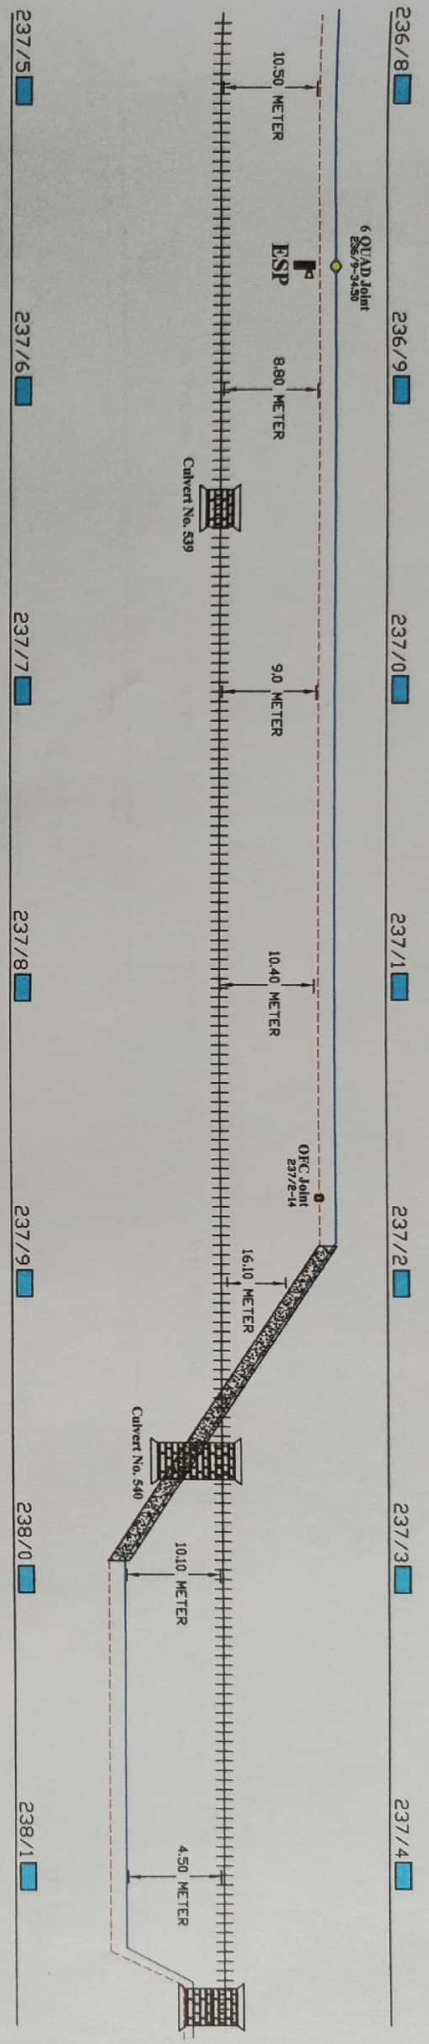

**N.B**

1. RAILWAY TRACK WITH CENTRE POINT
2. OFC LINE
3. QUAD CABLE LINE
4. TRACK CROSS/ROAD CROSS/BRIDGE/CULVERT
5. QUAD JOINT ST&LT
6. LC GATE
7. HDD WORK
8. MILE POST
9. BUILDING (CFC, SW's) etc.

000/0

Prepared by  
M.V.OMINI PROJECTS(INDIA) LIMITED



SENIOR SECTION ENGINEER (Track)  
N.F. RAILWAY, PANDU, GUWAHATI - 781 012  

JWL, Signal & Telecom Engg (Con-Signal) Maligaon  
N.F. Railway, Maligaon  




SECTION : NIZBORGANG TO HARMOTI

NOT FOR SCALE

SHEET NO.: 34/54





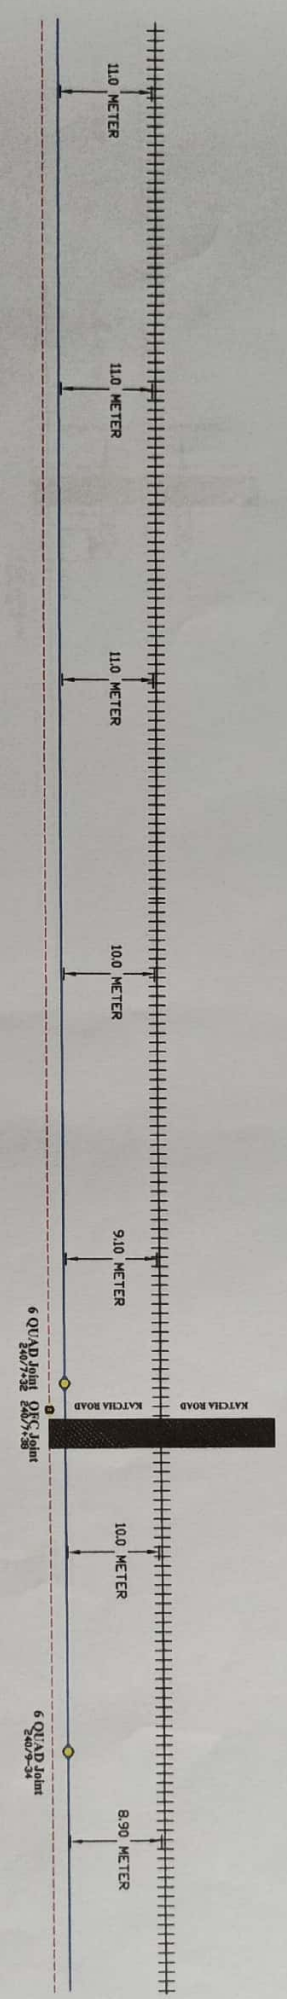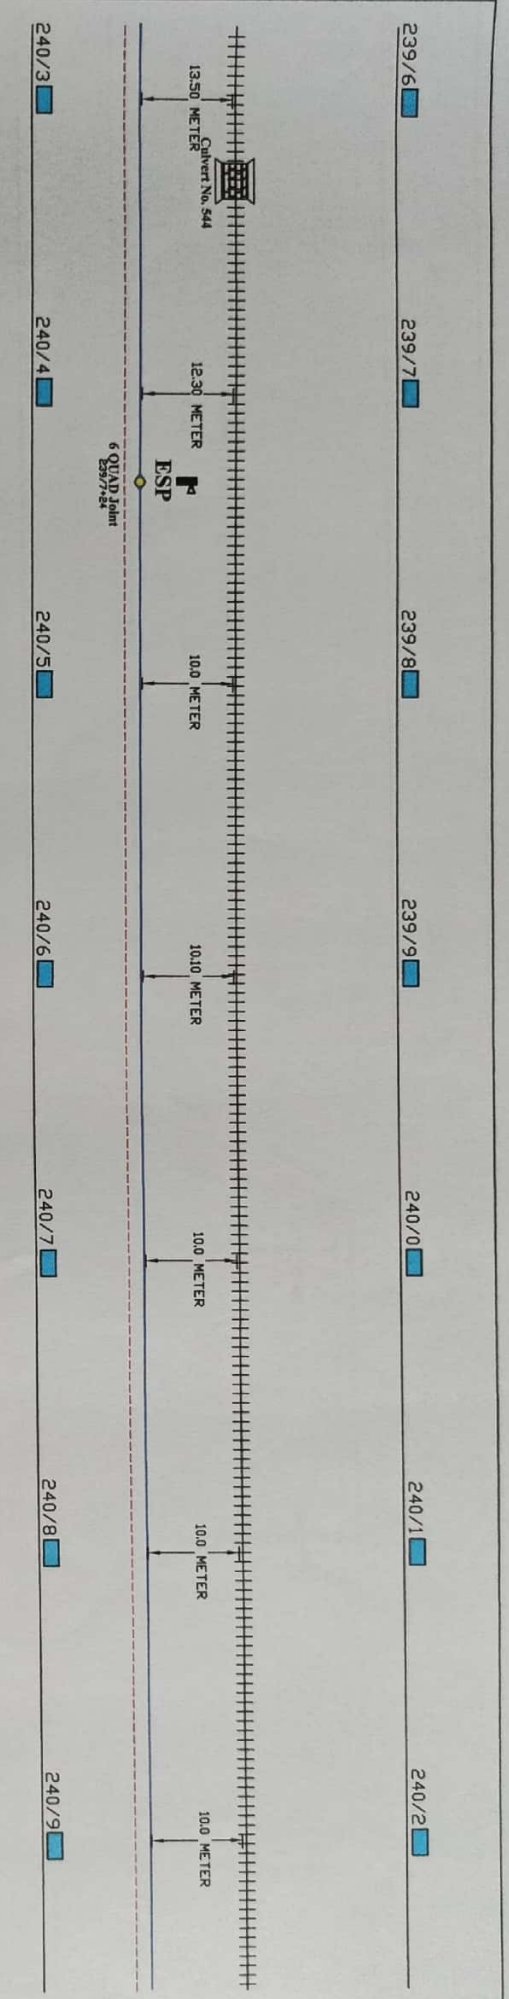

**N.B**

1. RAILWAY TRACK WITH CENTRE POINT ----- ++++++

2. DFC LINE -----

3. QUAD CABLE LINE -----

4. TRACK CROSS/ROAD CROSS/BRIDGE/CULVERT -----

5. QUAD JOINT ST&LT -----

6. LC GATE -----

7. HDD WORK -----

8. MILE POST -----

9. BUILDING (DFC, SWS) etc. -----

000/0

Prepared by  
M.V.OMNI PROJECTS(INDIA) LIMITED



SENIOR SECTION ENGINEER (Track) Civil  
NIZORANG PANDU, GUWAHATI - 781112  

JWL, Signal & Telecom Engr (Civil-Signal) Maligaon  
N.E. Railway, Maligaon  


SECTION : NIZORANG TO HARMOTI



NOT FOR SCALE

SHEET NO.: 36/54





242/4 242/5 242/6 242/7 242/8 242/9 243/0

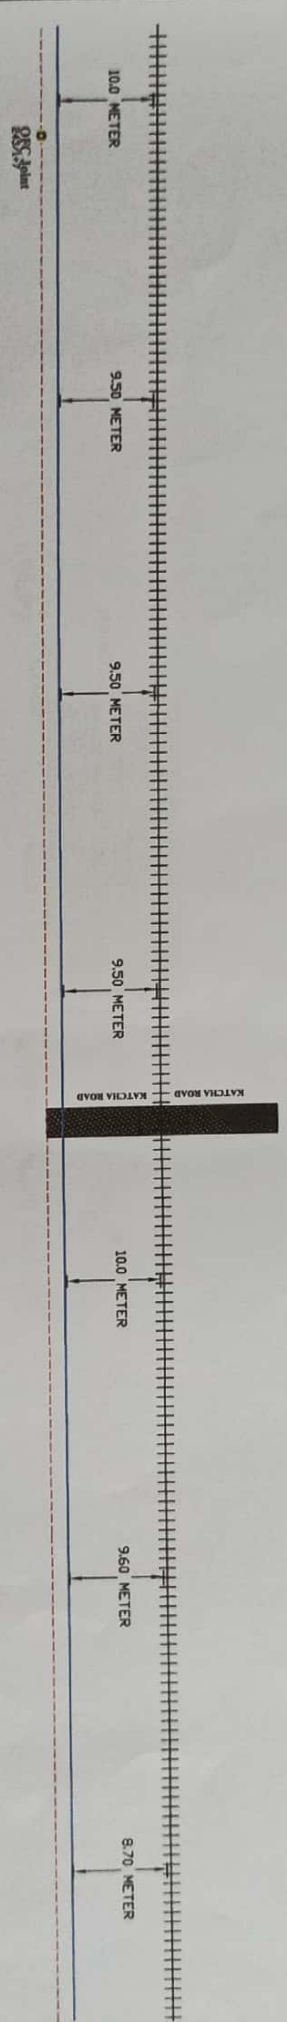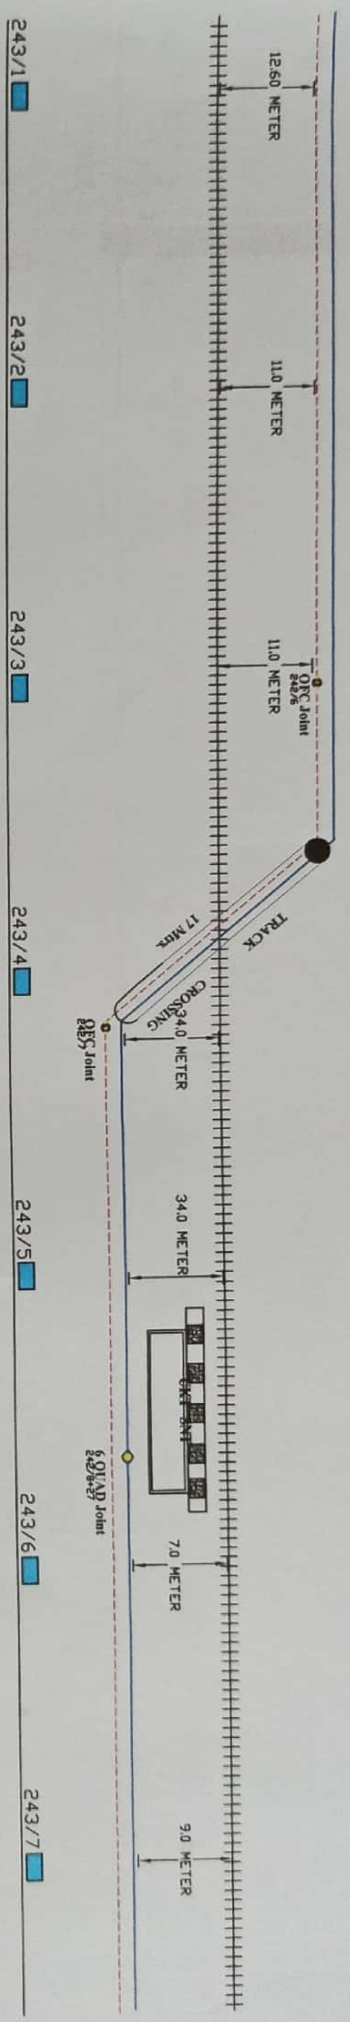

**N.B**

1. RAILWAY TRACK WITH CENTRE POINT
2. DFC LINE
3. QUAD CABLE LINE
4. TRACK CROSS/ROAD CROSS/BRIDGE/CULVERT
5. QUAD JOINT ST&ET
6. LC GATE
7. HDD WORK
8. MILE POST
9. BUILDING (DFC, SHS) etc.

000/0

Prepared by

**M.V. JOMINI PROJECTS (INDIA) LIMITED**


N.F. RAILWAY PANDU, GUWAHATI - 781002



J.M. Singh & Telecom Engr (ConfSignal) Maligaon

N.F. Railway, Maligaon




SECTION : NIZORANG TO HARMOTI

NOT FOR SCALE

SHEET NO.: 38/54



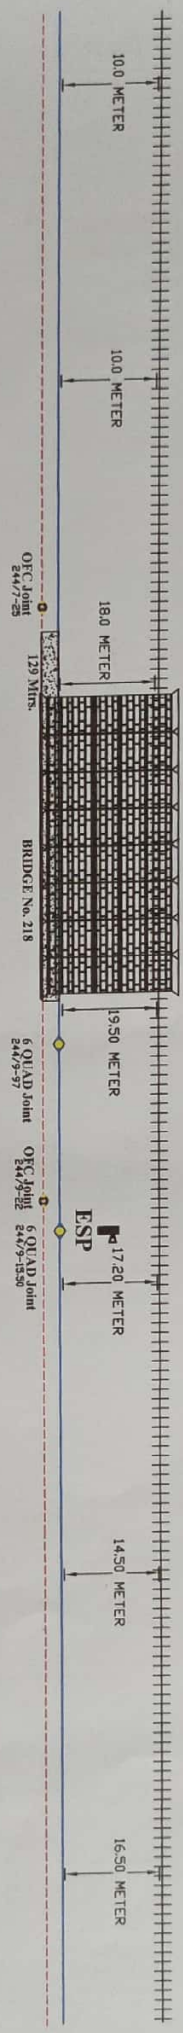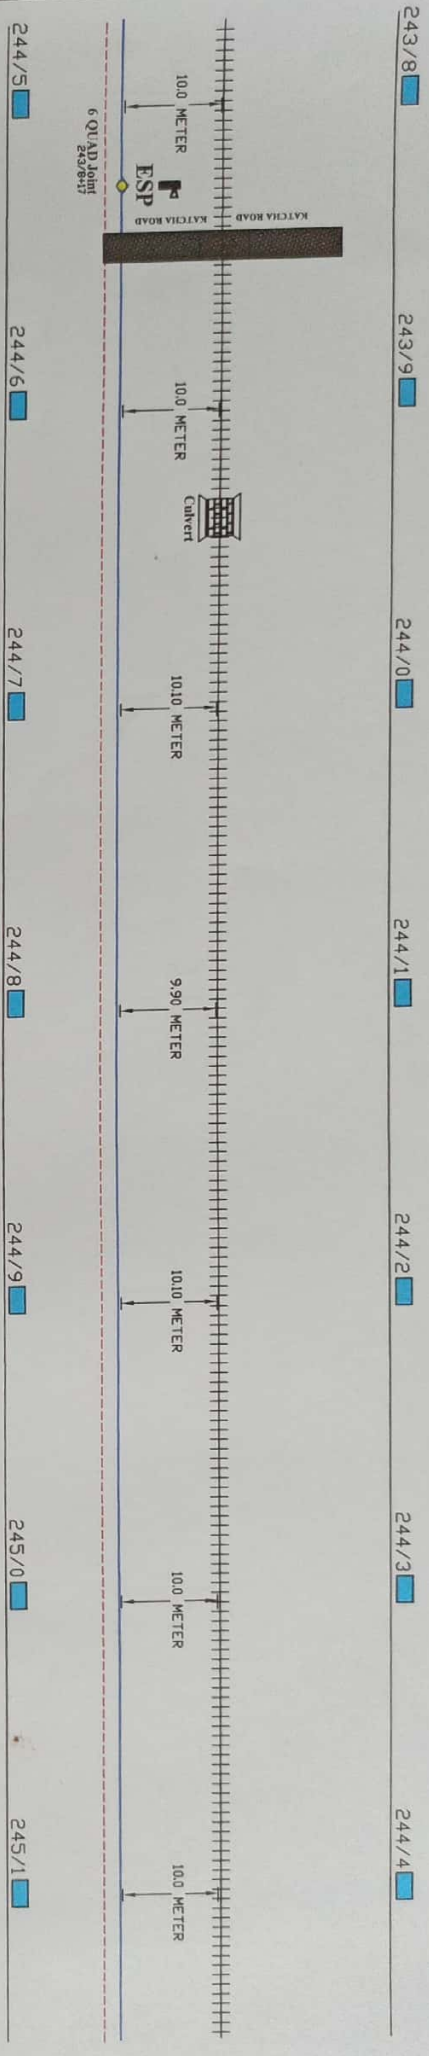

**N.B**

1. RAILWAY TRACK WITH CENTRE POINT ----- ++++++

2. DFC LINE -----

3. QUAD CABLE LINE -----

4. TRACK CROSS/ROAD CROSS/BRIDGE/CULVERT -----

5. QUAD JOINT ST&ET -----

6. LC GATE -----

7. HDD WORK -----

8. MILE POST -----

9. BUILDING (DFC, SWS) etc. -----

000/0

Prepared by: **M.V.OMNI PROJECTS(INDIA) LIMITED**

SENIOR SECTION ENGINEER (Railway)








SECTION : NIZBORGANG TO HARNOTI

NOT FOR SCALE

SHEET NO.: 39/54

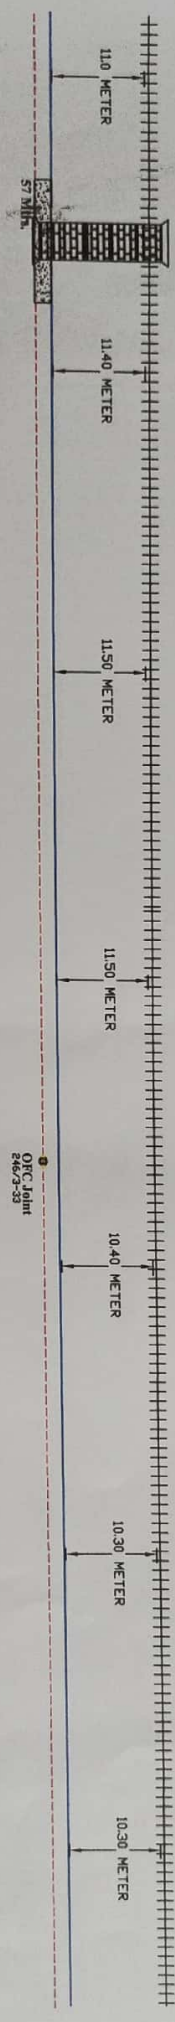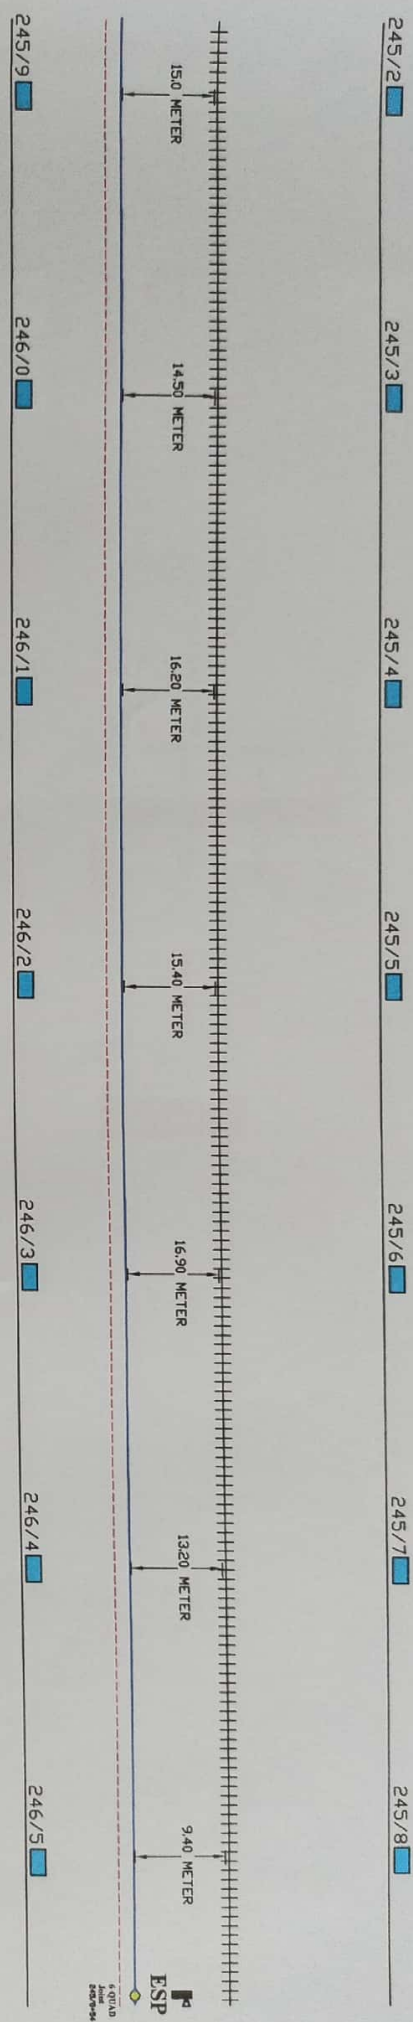

**N.B**

1. RAILWAY TRACK WITH CENTRE POINT
2. DFC LINE
3. QUAD CABLE LINE
4. TRACK CROSS/ROAD CROSS/BRIDGE/CULVERT
5. QUAD JOINT ST&ET
6. LC GATE
7. HDD WORK
8. MILE POST
9. BUILDING (DFC, SWS) etc.

000/0

Prepared by  
M.V. GANI PROJECTS (INDIA) LIMITED

SENIOR SECTION ENGINEER (Tale-Oli)  
N.F. RAILWAY PANDU, GUWAHATI - 781012  

JWL Signal & Telecom Engr (Don-Signal) Maligaon  
N.F. Railway, Maligaon  


SECTION : NIZORGANG TO HARMOTI



NOT FOR SCALE

SHEET NO.: 40/54







248/0 248/1 248/2 248/3 248/4 248/5 248/6

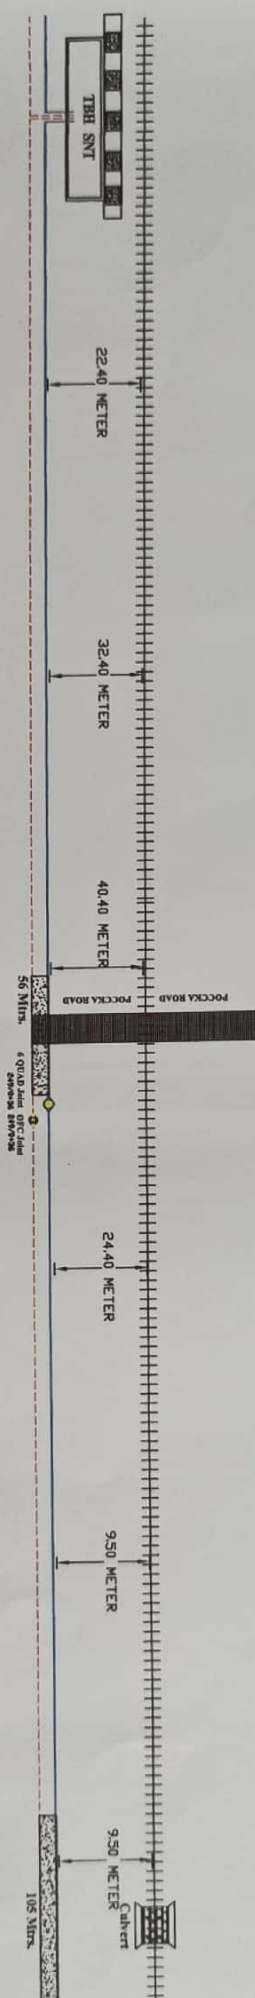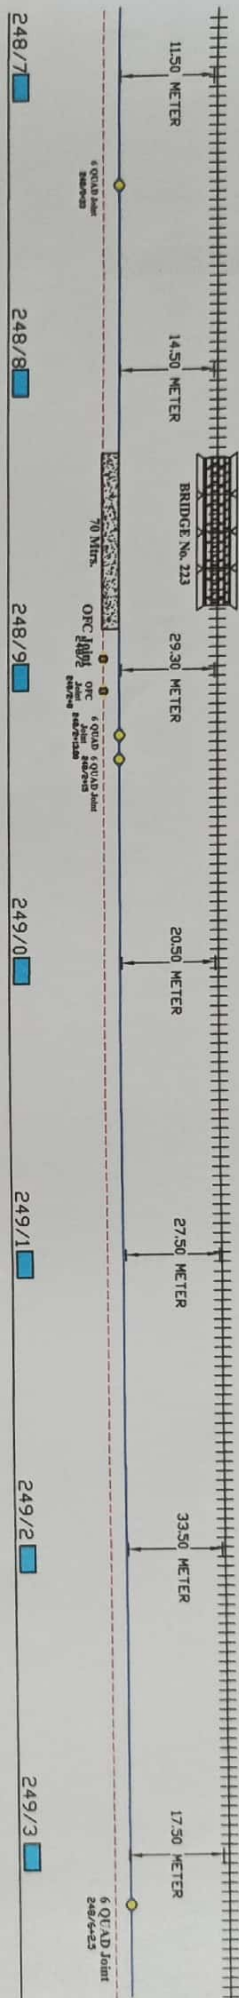

- N.B**
1. RAILWAY TRACK WITH CENTRE POINT
  2. O/C LINE
  3. QUAD CABLE LINE
  4. TRACK CROSS/ROAD CROSS/BRIDGE/CULVERT
  5. QUAD JOINT STAGT
  6. LC GATE
  7. HDD WORK
  8. MILE POST
  9. BUILDING (OFC, SWS) etc.

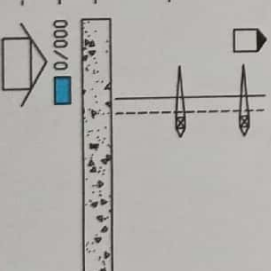

Prepared by  
M.V.OMNI PROJECTS(INDIA) LIMITED

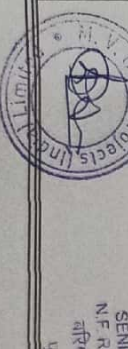

SECTION ENGINEER (T&E) G-4  
N.F. RAILWAY PANDU, GUWAHATI - 781012

সিনিয়র সেকশন ইঞ্জিনিয়ার (ট্রাক ও গি)  
ন.ফ. রেলওয়ে পান্ডু, গুৱাহাটী - ৭৮১০১২

JNL Signal & Telecom Engr (Con-Signal) Maligaon

জি.এল. সিগন্যাল ও টেলিফোন ইঞ্জিনিয়ার (কন-সিগন্যাল) মালিগাঁও  
ন.ফ. রেলওয়ে মালিগাঁও

SECTION ENGINEER (T&E) G-4  
N.F. RAILWAY PANDU, GUWAHATI - 781012

সিনিয়র সেকশন ইঞ্জিনিয়ার (ট্রাক ও গি)  
ন.ফ. রেলওয়ে পান্ডু, গুৱাহাটী - ৭৮১০১২

SECTION : NIZORGANG TO HARMOTI

NOT FOR SCALE

SHEET NO.: 42/54