

Prepared by
M.V. OMNI PROJECTS (INDIA) LIMITED

SENIOR SECTION ENGINEER (T&E-OUT)
N.F. RAILWAY, PANDU, GUWAHATI - 781012

অধ্যক্ষ প্রকল্প (ট্রাক্টর-আউট)
ন.ফ. রেলওয়ে, পান্ডু, গুৱাহাটী - ৭৮১০১২



Dr. Signal & Telecom Engr (Don-Signal) Malleson, N.F. Railway, Malleson

সিগন্যাল ও টেলিফোন ইঞ্জিনিয়ার (ডন-সিগন্যাল) মালিসন, ন.ফ. রেলওয়ে, মালিসন

SECTION : NIZBORGANG TO HARMOTI


NOT FOR SCALE

SHEET NO.: 13/54

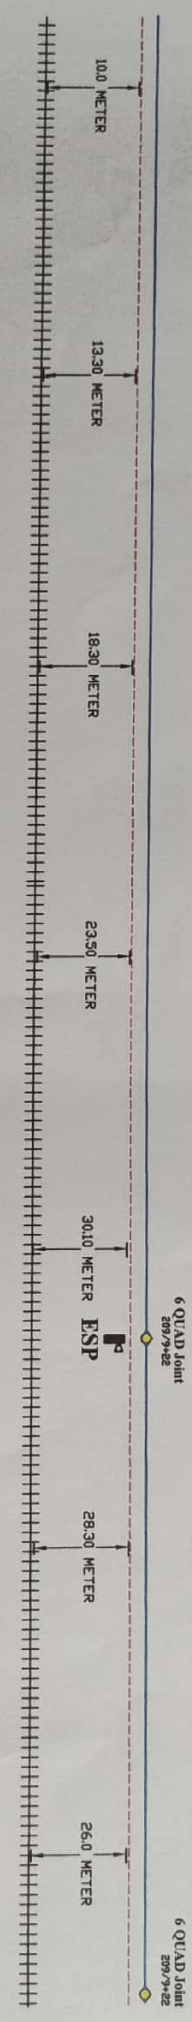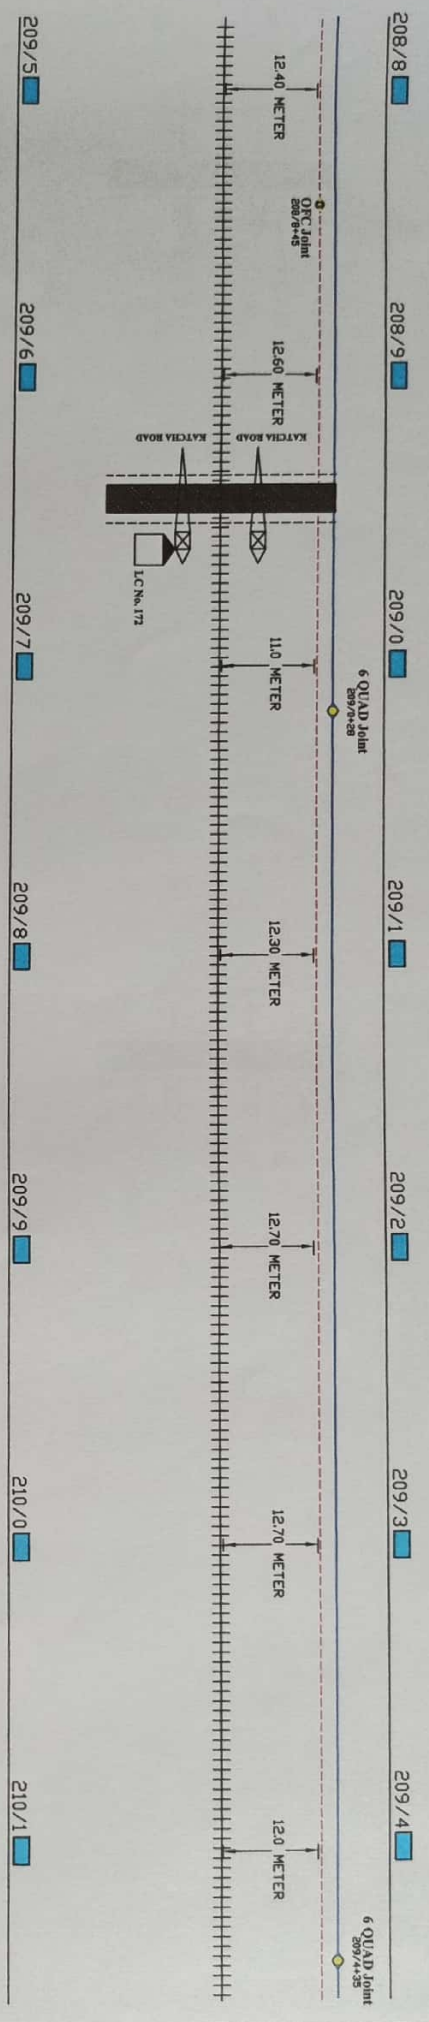


N.B

1. RAILWAY TRACK WITH CENTRE POINT
2. DFC LINE
3. QUAD CABLE LINE
4. TRACK CROSS/ROAD CROSS/BRIDGE/CULVERT
5. QUAD JOINT ST&T
6. LC GATE
7. HDD WORK
8. MILE POST
9. BUILDING (DPC, SW's) etc.

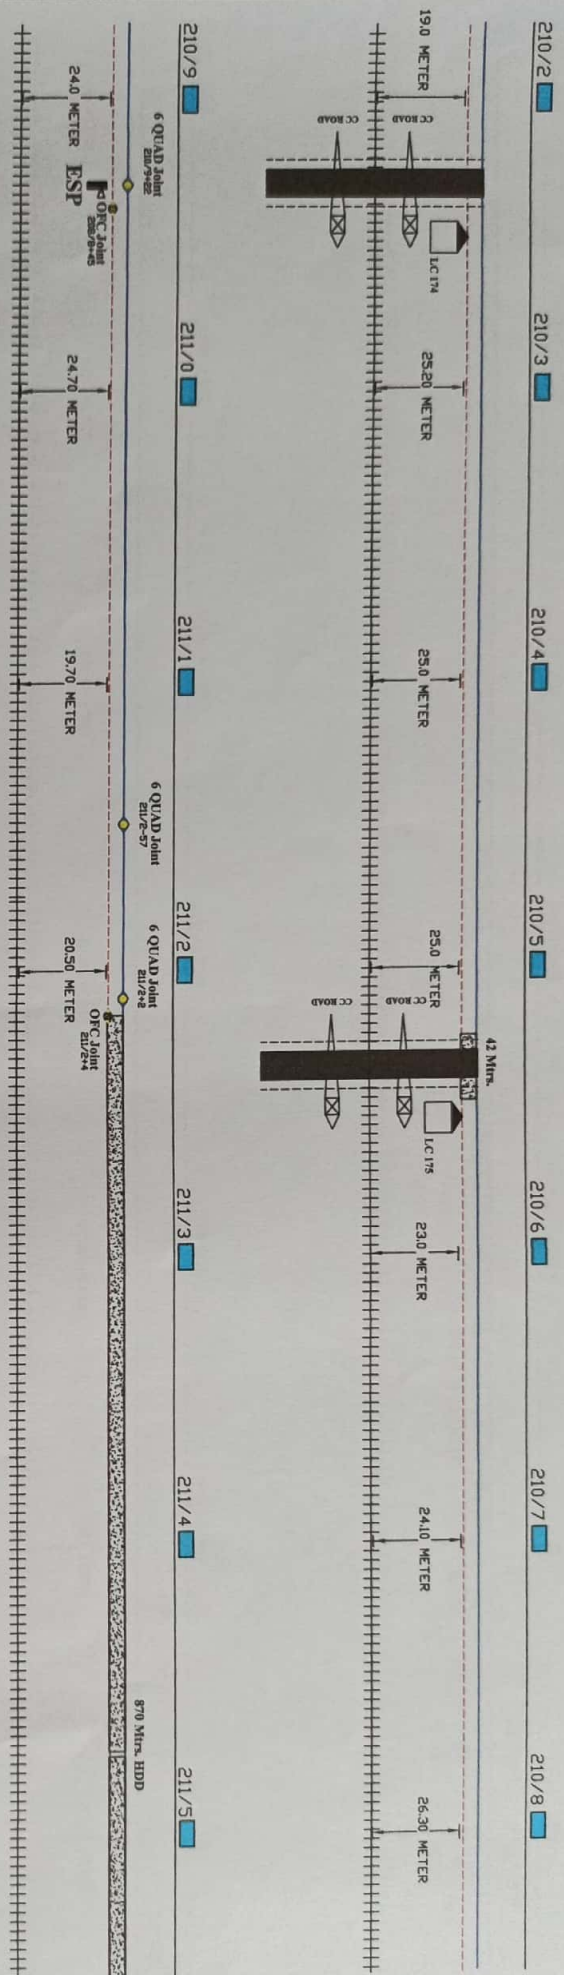

- N.B**
1. RAILWAY TRACK WITH CENTRE POINT
 2. OFC LINE
 3. QUAD CABLE LINE
 4. TRACK CROSS/ROAD CROSS/BRIDGE/CULVERT
 5. QUAD JOINT STREET
 6. LC GATE
 7. HDD WORK
 8. MILE POST
 9. BUILDING (OFC, SWS) etc.

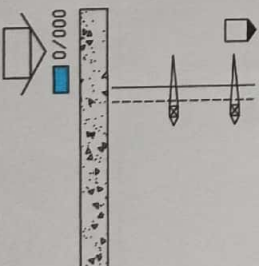

Prepared by

SENIOR SECTION ENGINEER (T&E)

N. F. RAILWAY, PANDU, GUWAHATI - 781012

অধ্যক্ষ প্রকল্প (সিনিয়র সেকশন ইঞ্জিনিয়ার)

উ. অ. রেল, পান্ডা, গুৱাহাটী - ৭৮১০১২

Jm. Signal & Telecom Engg (Jm-Signal) Maligaon



N. F. Railway, Maligaon

সিনিয়র সেকশন ইঞ্জিনিয়ার (সিগন্যাল ও টেলিফোন)

SECTION : NIZBORGANG TO HARMOTI

NOT FOR SCALE

SHEET NO.: 15/54

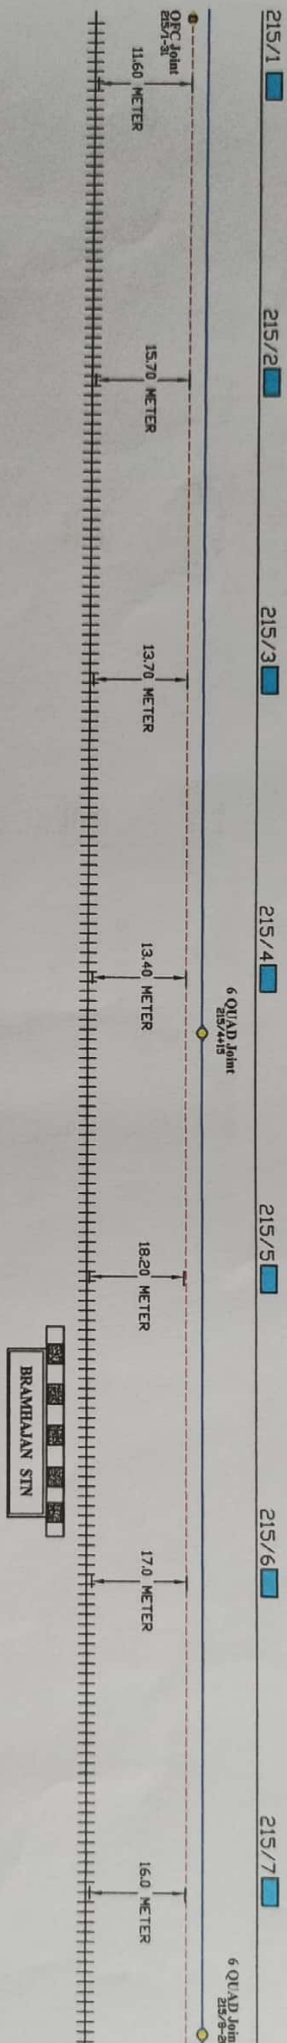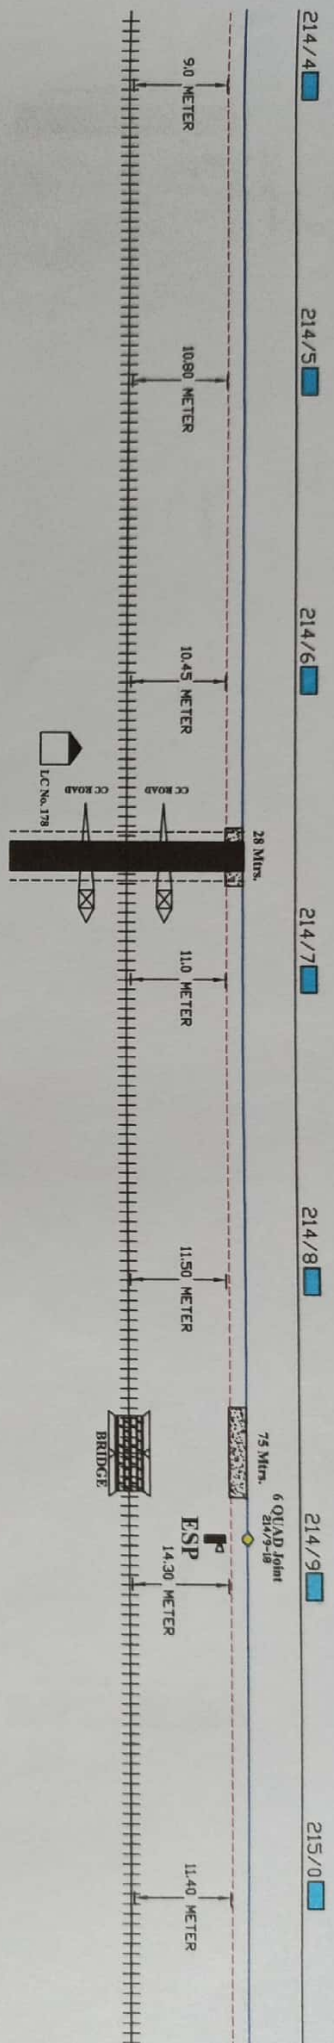

N.B

1. RAILWAY TRACK WITH CENTRE POINT

2. DFC LINE

3. QUAD CABLE LINE

4. TRACK CROSS/ROAD CROSS/BRIDGE/CULVERT

5. QUAD JOINT STAGT

6. LC GATE

7. HDD WORK

8. MILE POST

9. BUILDING (DFC, SMS) etc.

000/0

Prepared by
M.V. OMNI PROJECTS(INDIA) LIMITED



SENIOR SECTION ENGINEER (T&S) 11
N.F. RAILWAY, PANDU, GUWAHATI - 781012
অধ্যক্ষ প্রকল্প (ট্রাক্ট ও সিস্টেম)

JWL Signat & Telecom Engr (Cof-Signal) Maligaon
N.F. Railway Maligaon

SECTION : NIZORANG TO HARMOTI

NOT FOR SCALE

SHEET NO.: 18/54

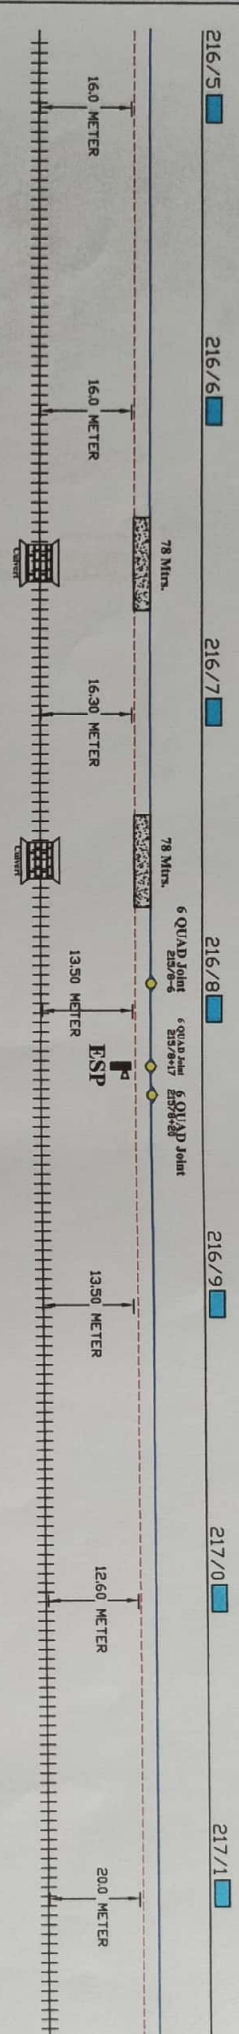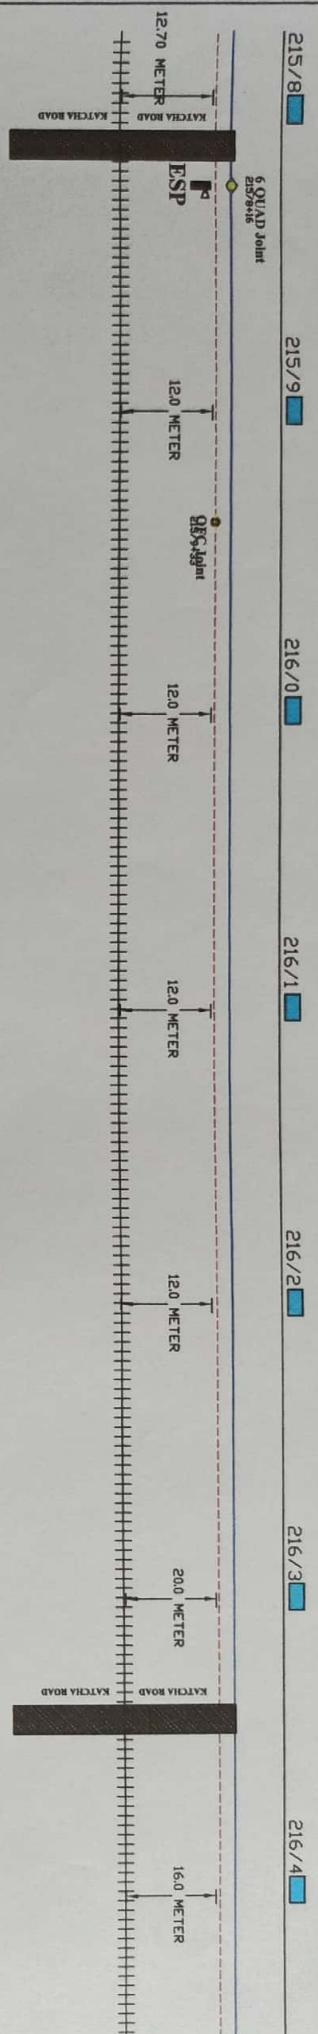

N.B

1. RAILWAY TRACK WITH CENTRE POINT
2. DFC LINE
3. QUAD CABLE LINE
4. TRACK CROSS/ROAD CROSS/BRIDGE/CULVERT
5. QUAD JOINT ST&ET
6. LC GATE
7. HDD WORK
8. MILE POST
9. BUILDING (D.F.C., S.W.S) etc.

000/0

SECTION : NIZBORGANG TO HARMOTI

NOT FOR SCALE

SHEET NO.: 19/54




SENIOR SECTION ENGINEER (TELECOM)
N.F. RAILWAY, PANDU, GUWAHATI - 781012

Signature

J.M. Signal & Telecom Engr (N.F. Railway, Maligaon)
N.F. Railway, Maligaon

Signature

Signature


Signature

217/2 217/3 217/4 217/5 217/6 217/7 217/8

6 QUAD Joint
217/8-4





217/9 218/0 218/1 218/2 218/3 218/4 218/5

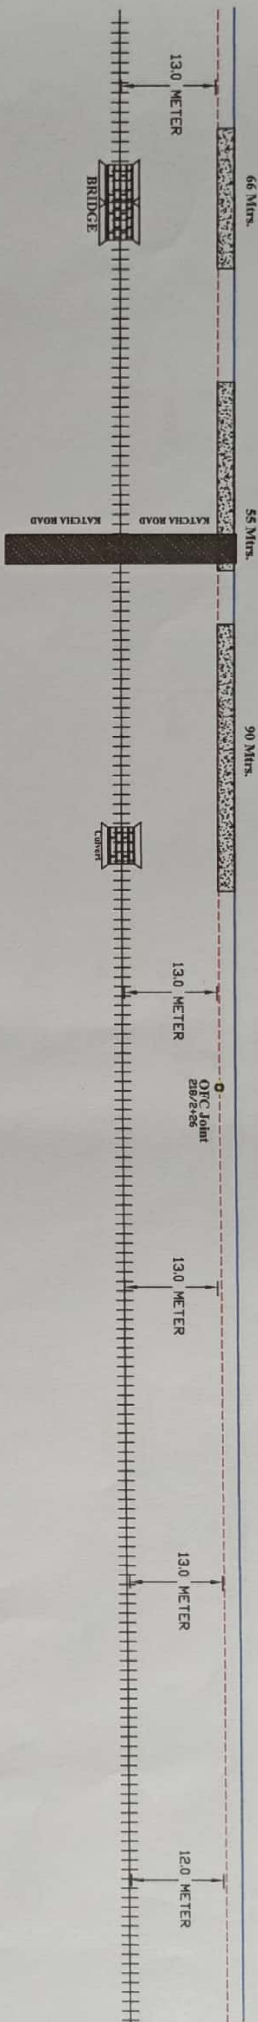

N.B

1. RAILWAY TRACK WITH CENTRE POINT
2. DFC LINE
3. QUAD CABLE LINE
4. TRACK CROSS/ROAD CROSS/BRIDGE/CULVERT
5. QUAD JOINT ST&T
6. LC GATE
7. HDD WORK
8. MILE POST
9. BUILDING (DFC, SWS) etc

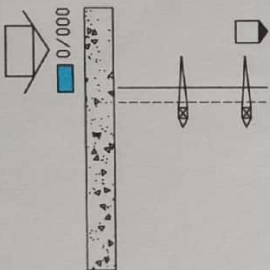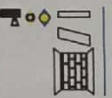

Prepared by
M.V. OMNI PROJECTS (INDIA) LIMITED

NO. 93

Signature

Signature

Signature

SECTION : NIZBORGANG TO HARMOTI

NOT FOR SCALE



SHEET NO.: 20/54

SENIOR SECTION ENGINEER (Tel-Cont)
N.F. RAILWAY, PANDU, GUVWAHATI - 781012
মহাপ্রকল্প প্রকল্প (গুৱাহাটী-পান্ডা)

DM, Signal & Telecom Engr. (con-Signal) Maligaon,
N.F. Railway, Maligaon
সিগনাল ও টেলিফোন ইঞ্জিনিয়ার (কন-সিগনাল) মালিগাঁও,
ন.ফ. রেলওয়ে, মালিগাঁও




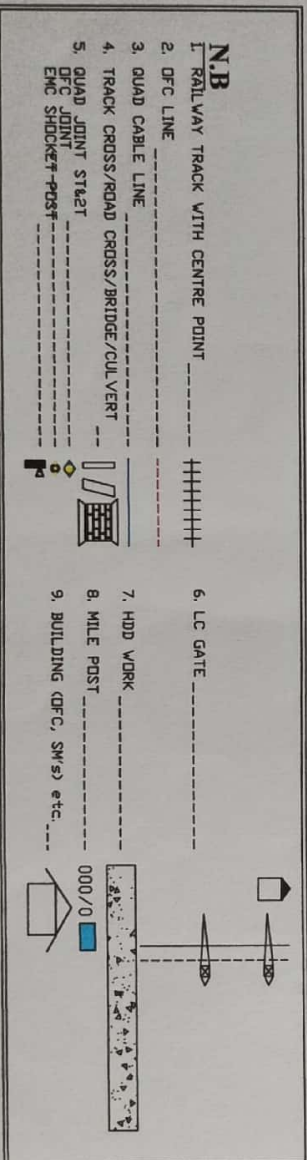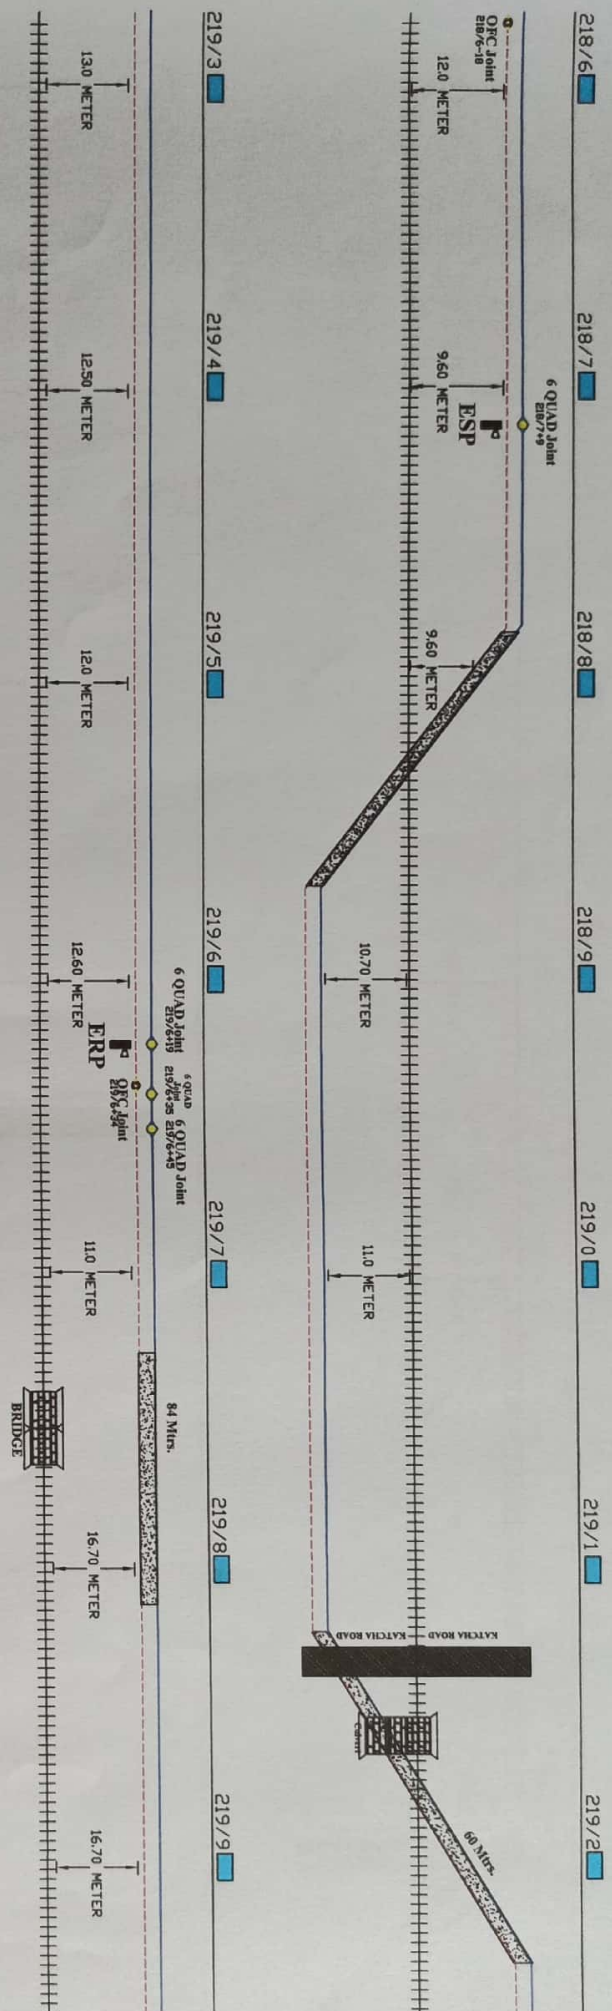

Prepared by
M.V. OMNI PROJECTS (INDIA) LIMITED



SENIOR SECTION ENGINEER (T&S) (N.F. RAILWAY, PANDU, GUWAHATI) (181012)








SECTION : NIZIBORGANG TO HARMOTI


NOT FOR SCALE

SHEET NO.: 21/54

221/4 221/5 221/6 221/7 221/8 221/9 222/0

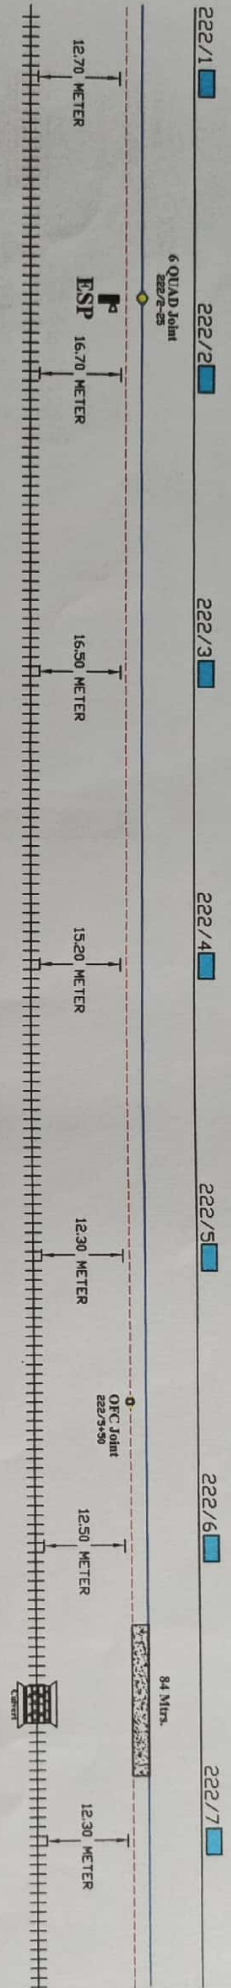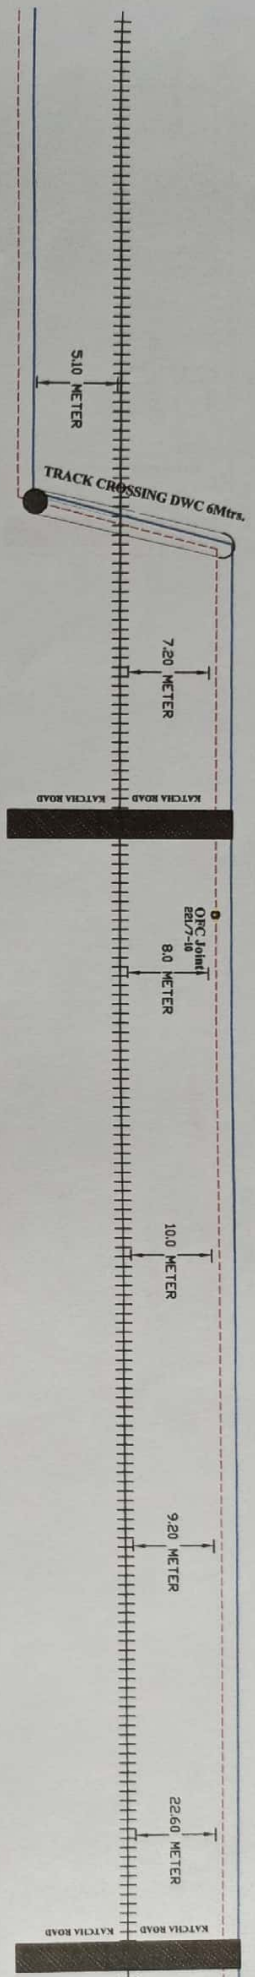

- N.B**
1. RAILWAY TRACK WITH CENTRE POINT
 2. DFC LINE
 3. QUAD CABLE LINE
 4. TRACK CROSS/ROAD CROSS/BRIDGE/CULVERT
 5. QUAD JOINT ST&T
 6. LC GATE
 7. HDD WORK
 8. MILE POST
 9. BUILDING (DPC, SW's) etc.

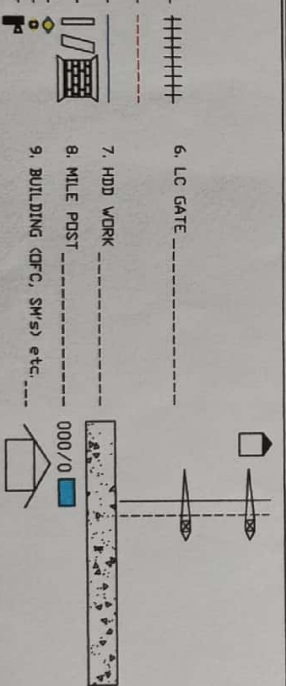

Prepared by
M.V. OMNI PROJECTS (INDIA) LIMITED



SENIOR SECTION ENGINEER (TE)
N.F. RAILWAY, PANDU, GUWAHATI - 781012
অধ্যক্ষ, পণ্ডা, গুৱাহাটী - ৭৮১০১২




U.M. Signal & Telecom Engr (Con-Signal) Maligaon,
N.F. Railway, Maligaon
সিগনাল ও টেলিকম ইঞ্জিনিয়ার (কন-সিগনাল) মালিগাওঁ,
ন.ফ. রেলওয়ে, মালিগাওঁ


SECTION : NIZORGANG TO HARMOTI

NOT FOR SCALE

SHEET NO.: 23/54

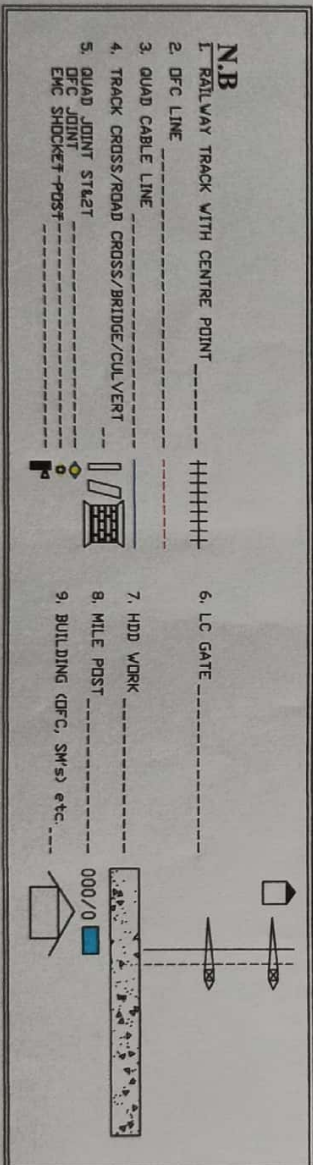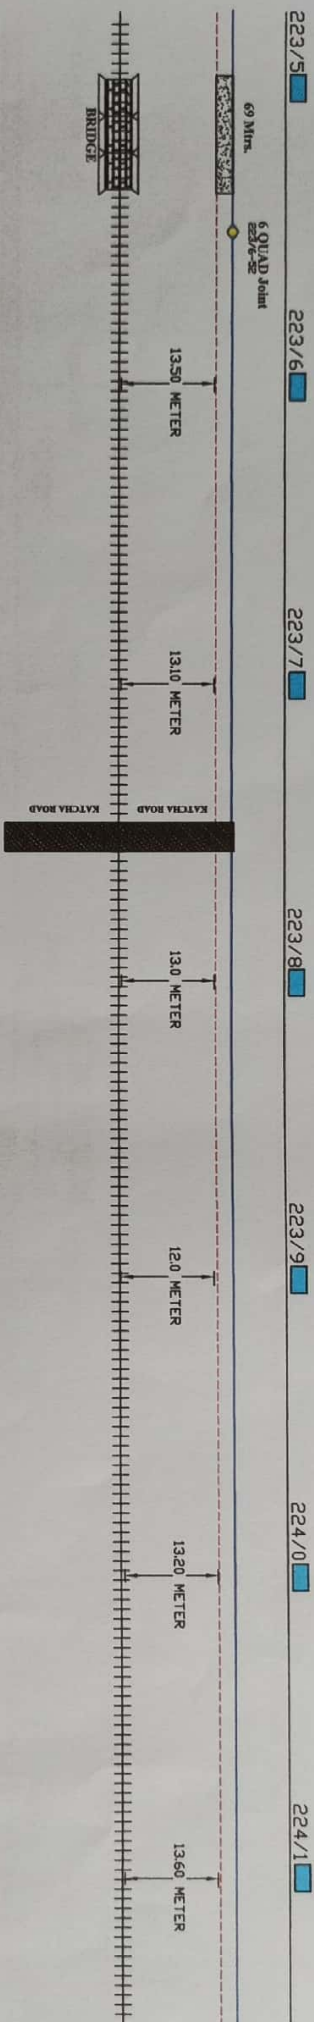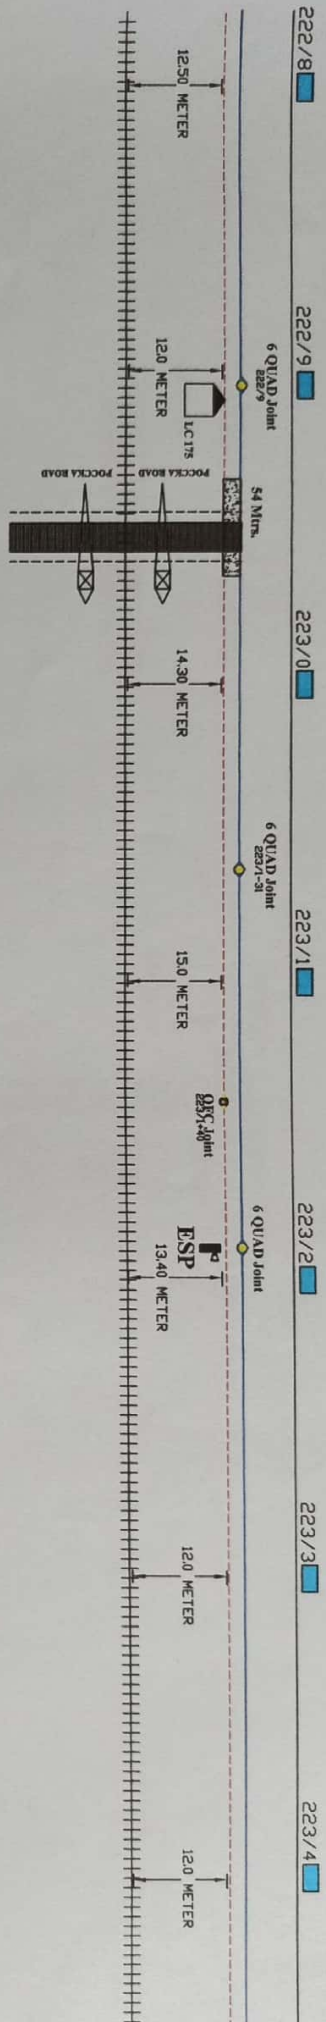

Prepared by
M.V. OMNI PROJECTS (INDIA) LIMITED

SENIOR SECTION ENGINEER (Tele. Cn.)
N.F. RAILWAY, PANDU, GUWAHATI - 781012



JWL Signal & Telecom Engg./Cn-Signal) Madhupur
N.F. Railway, Maligaon


SECTION : NIZBORGANG TO HARMOTI

NOT FOR SCALE

SHEET NO.: 24/54

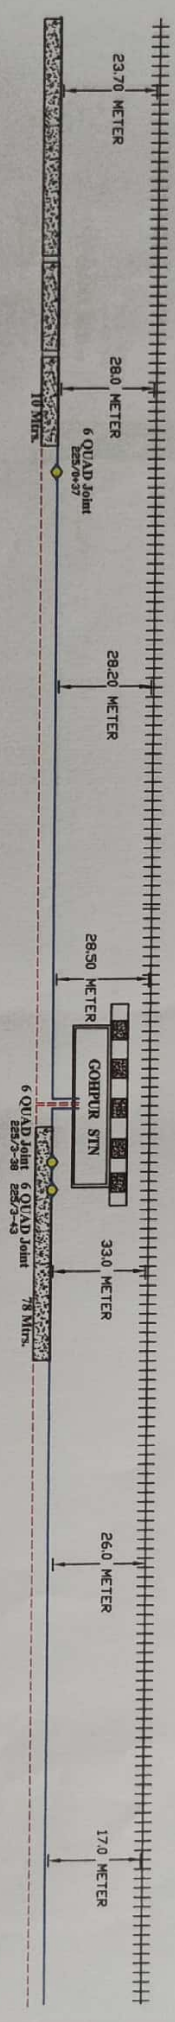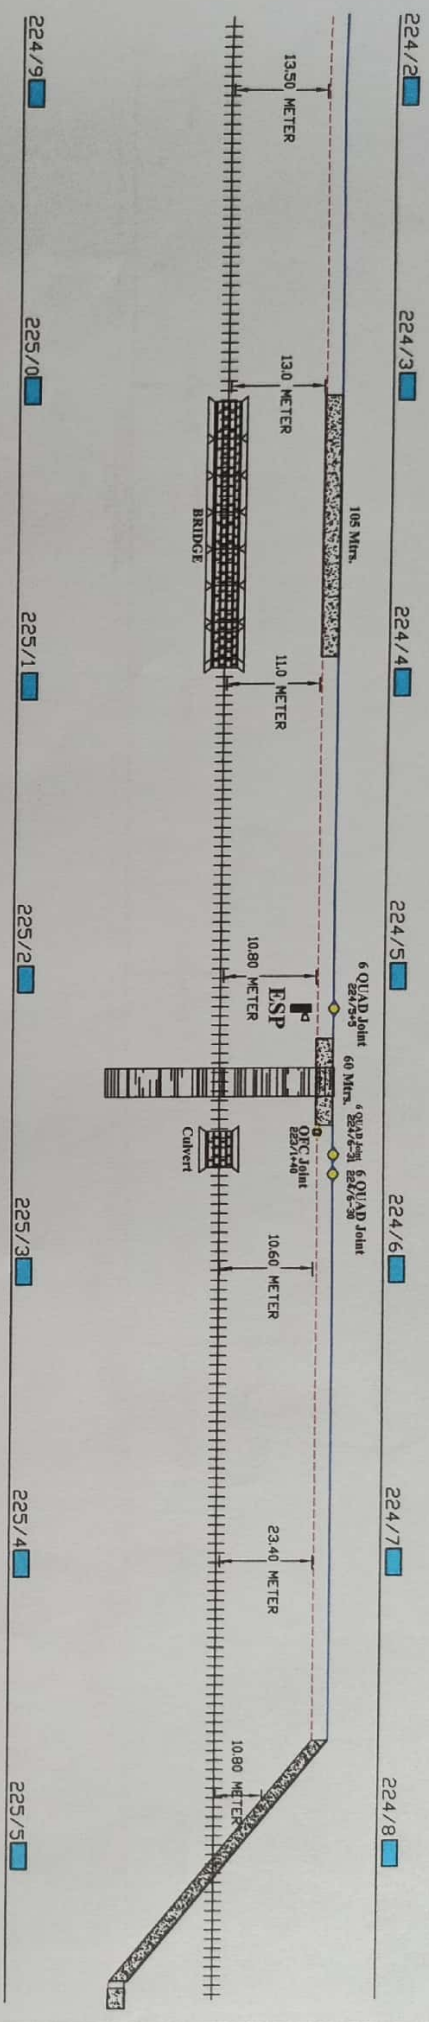

N.B

1. RAILWAY TRACK WITH CENTRE POINT
2. DFC LINE
3. QUAD CABLE LINE
4. TRACK CROSS/ROAD CROSS/BRIDGE/CULVERT
5. QUAD JOINT STAKE
6. LC GATE
7. HDD WORK
8. MILE POST
9. BUILDING (DFC, SWS) etc.

Prepared by

M.V. OMNI PROJECTS (INDIA) LIMITED

SENIOR SECTION ENGINEER (Tele. Cn.)

N.F. RAILWAY, PANDU, GUWAHATI - 781012



U.M. Signal & Telecom Engr (Don-Signal) Maligaon

N.F. Railway, Maligaon



SECTION : NIZORGANG TO HARMOTI

NOT FOR SCALE

SHEET NO.: 25/4

