

Prepared by  
M.V. OMNI PROJECTS (INDIA) LIMITED

SENIOR SECTION ENGINEER (TELECOM)  
N.F. RAILWAY, PANDU, GUVIAHAT-I, 781012

সিনিয়র সেকশন ইঞ্জিনিয়ার (টেলিফোন)  
ন.ফ. রেলওয়ে, পান্ডু (গুৱাহাটী-১)


Jm. Signal & Telecom Engr (Can-Signal) Maligaoon,  
N.F. Railway, Maligaoon

জম. সিগন্যাল ও টেলিফোন ইঞ্জিনিয়ার (ক্যান-সিগন্যাল) মালিগাওন  
ন.ফ. রেলওয়ে, মালিগাওন

SECTION : NIZBORGANG TO HARMOTI

NOT FOR SCALE

SHEET NO.: 03/54

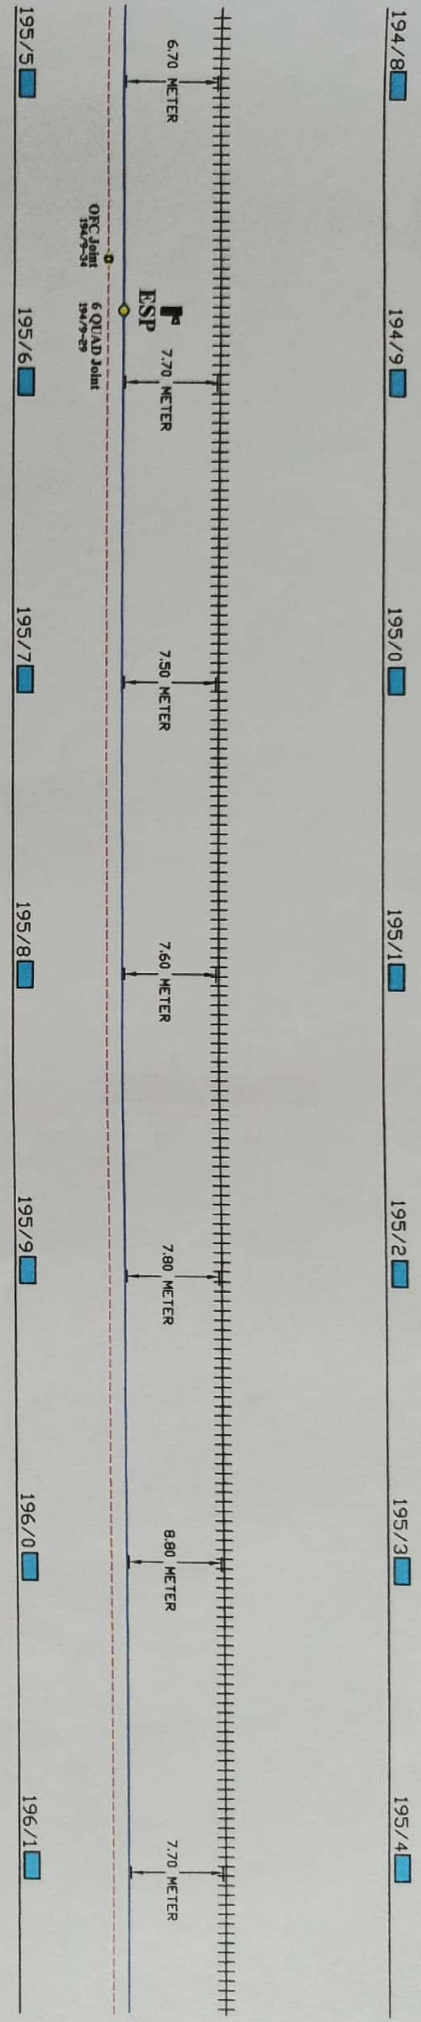

**N.B**

1. RAILWAY TRACK WITH CENTRE POINT

2. DFC LINE

3. QUAD CABLE LINE

4. TRACK CROSS/ROAD CROSS/BRIDGE/CULVERT

5. QUAD JOINT ST&T

6. EMC SHOCKET-POST

7. HDD WORK

8. MILE POST

9. BUILDING (D.F.C, S.W.s) etc.

10. LC GATE

11. 000/0

Prepared by  
M.Y. GOMI PROJECTS(INDIA) LIMITED



SENIOR SECTION ENGINEER (Tele. Engr.)  
N.F. RAILWAY, PANDU, GUVVAHI, T-17/1/12  





SECTION : NIZBORGANG TO HARMOTI

NOT FOR SCALE

SHEET NO.: 04/54



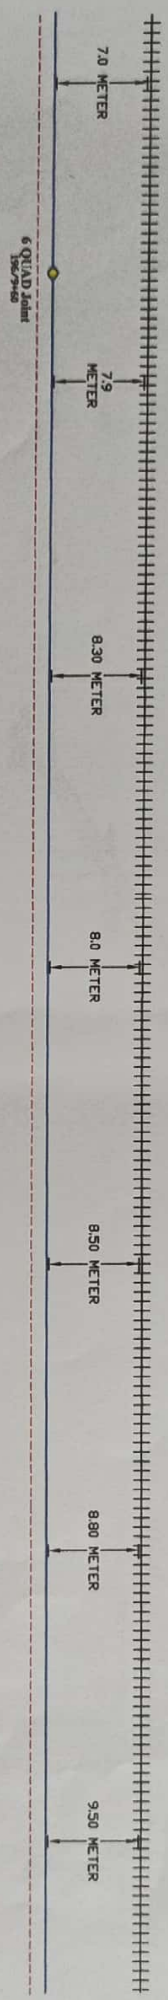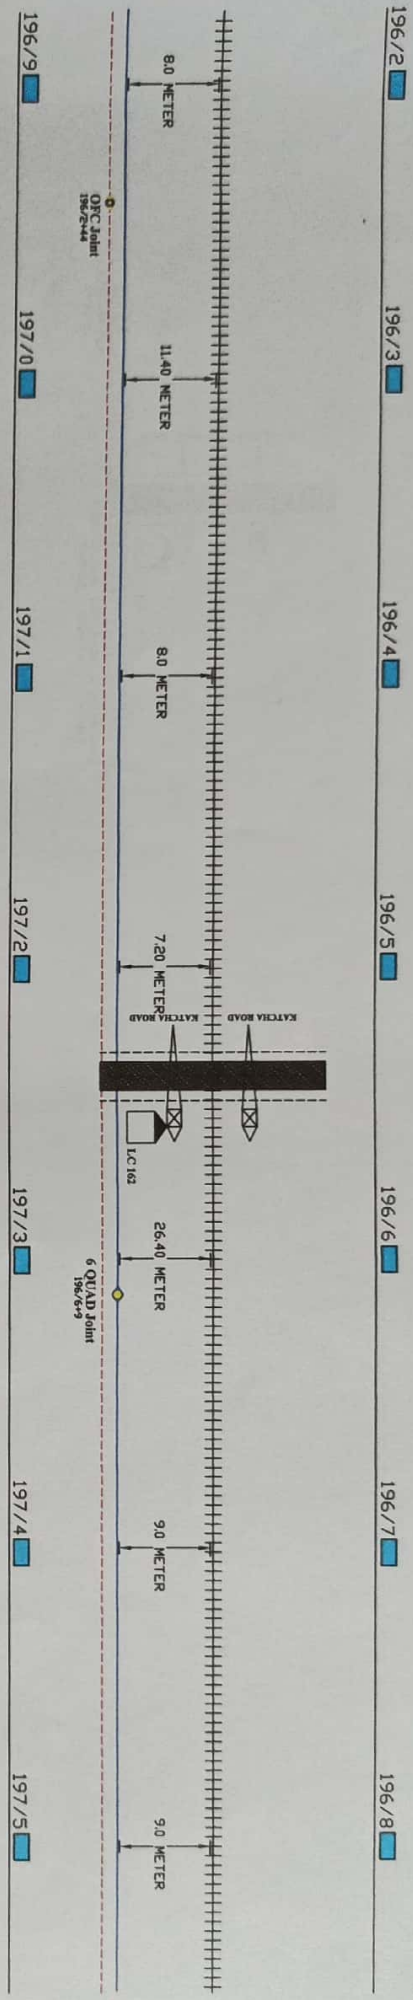

**N.B**

1. RAILWAY TRACK WITH CENTRE POINT -----

2. OFC LINE -----

3. QUAD CABLE LINE -----

4. TRACK CROSS/ROAD CROSS/BRIDGE/CULVERT -----

5. QUAD JOINT ST&ET -----

6. LC GATE -----

7. HDD WORK -----

8. MILE POST -----

9. BUILDING (OFC, SWS) etc. -----

000/0

Prepared by  
M.V. OMNI PROJECTS (INDIA) LIMITED

SECTION ENGINEER (Tele. & S.W.)  
N.F. RAILWAY, PANDU, GUWAHATI - 781 012

Jm. Signal & Telecom Engr (non-Signal) Malgion,  
N.F. Railway, Malgion


SECTION : NIZBORGANG TO HARMOTI

NOT FOR SCALE


SHEET NO.: 05/54



197/6 197/7 197/8 197/9 198/0 198/1 198/2

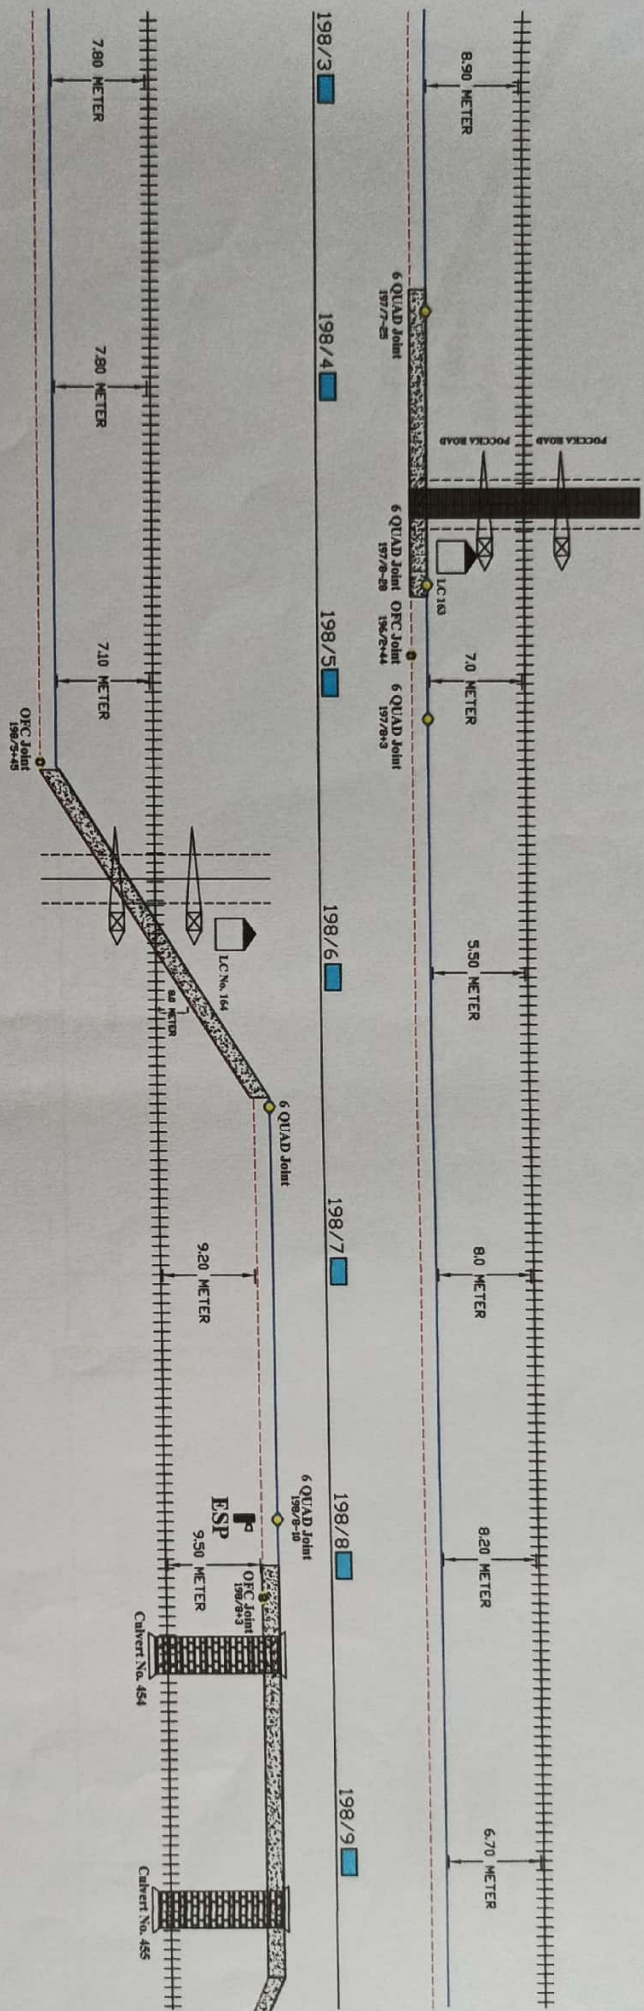

- N.B.**
1. RAILWAY TRACK WITH CENTRE POINT
  2. DFC LINE
  3. QUAD CABLE LINE
  4. TRACK CROSS/ROAD CROSS/BRIDGE/CULVERT
  5. QUAD JOINT STREET
  6. LC GATE
  7. HDD WORK
  8. MILE POST
  9. BUILDING (DFO, SWS) etc.

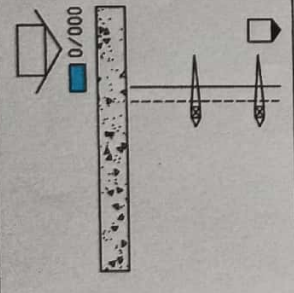

Prepared by  
M.V. GANI PROJECTS (PNDIA) LIMITED

SENIOR SECTION ENGINEER (Tele. & S.F. Railway, PANDE, GUYANA-11) - 78/11/1


SECTION : NIZORANG TO HARMOTI

NOT FOR SCALE

SHEET NO.: 06/54





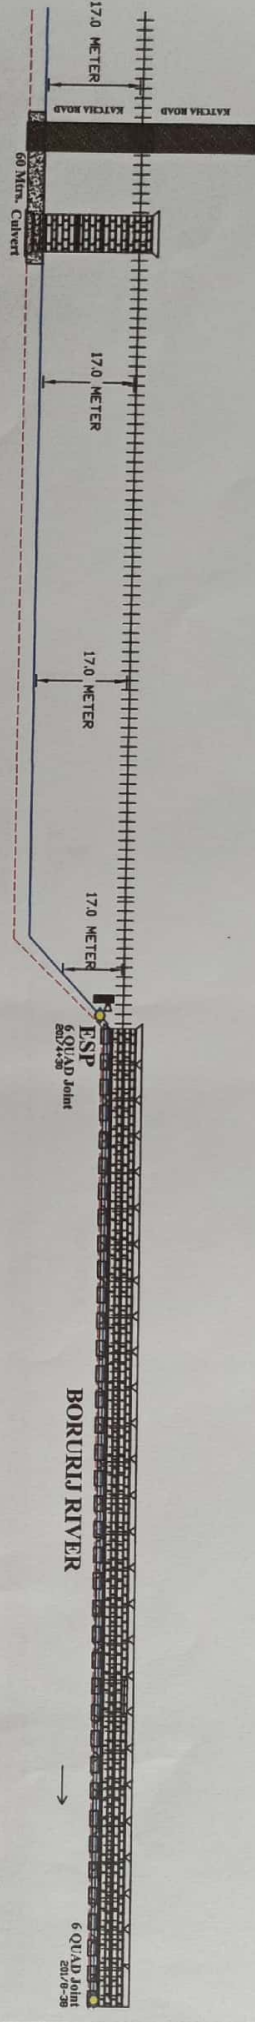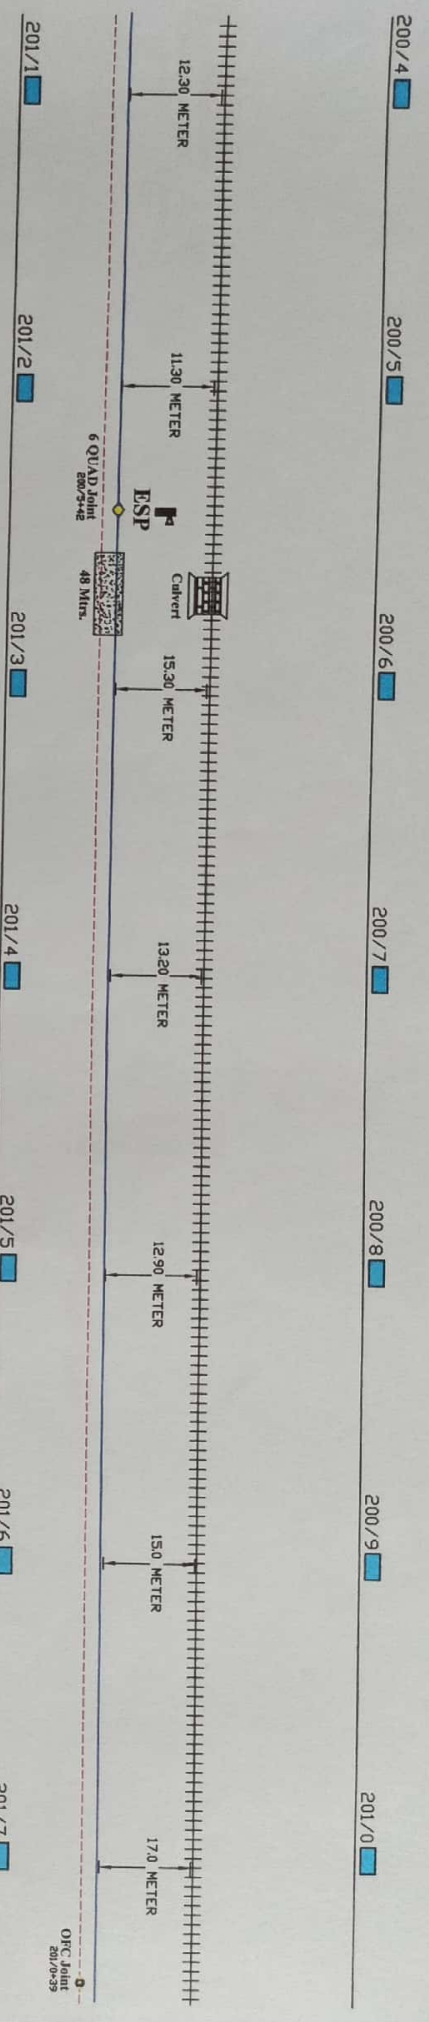

**N.B**

1. RAILWAY TRACK WITH CENTRE POINT
2. DFC LINE
3. QUAD CABLE LINE
4. TRACK CROSS/ROAD CROSS/BRIDGE/CULVERT
5. QUAD JOINT STREET
6. LC GATE
7. HDD WORK
8. MILE POST
9. BUILDING (DPC, SW/S) etc.

Prepared by  
M.V.OMNI PROJECTS(INDIA) LIMITED

SENIOR SECTION ENGINEER (Electrical)  
N.F. RAILWAY PANDU, GUWAHATI - 781012

অধীক্ষক প্রকল্প (বিদ্যুৎ)  
ন.ফ. রেলপথ পান্ডু, গুৱাহাটী - ৭৮১০১২

Jrnl. Signal & Telecom Engr (C&T) Maligaon  
N.F. Railway, Maligaon

জি.এল. সিগন্যাল ও টেলিযোগ  
ন.ফ. রেলপথ, মালিগাঁও




SECTION : NIZORGANG TO HARMOTI

NOT FOR SCALE

SHEET NO.: 08/54





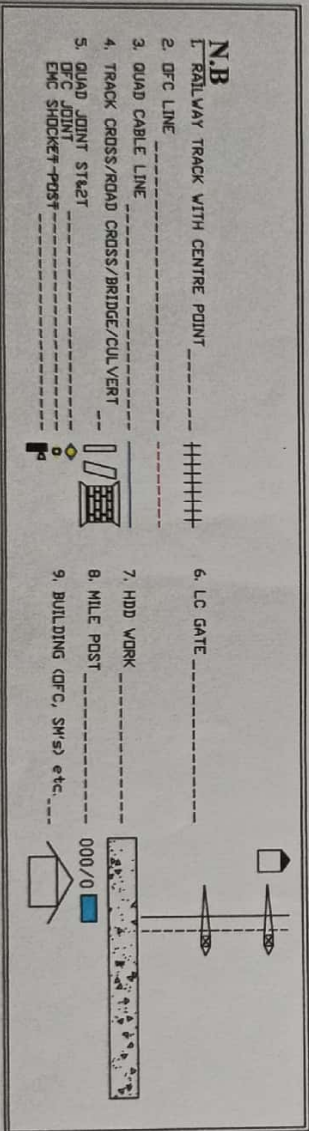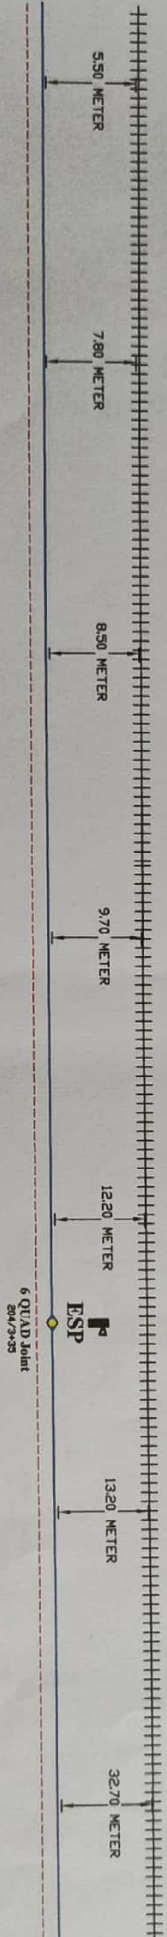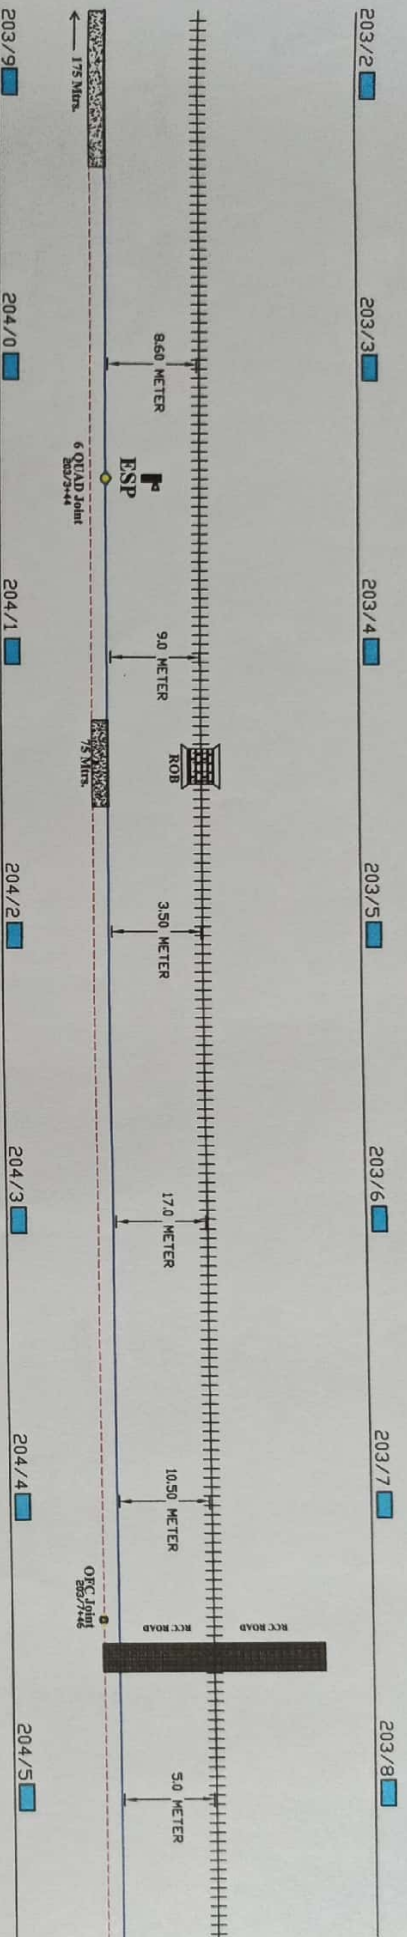

Prepared by  
M.V. RANI PROJECTS (INDIA) LIMITED

SENIOR SECTION ENGINEER (T & C)  
N.F. RAILWAY, PANDU, GUVAHATI  




SECTION : NIZORGANG TO HARMOTI

NOT FOR SCALE


SHEET NO.: 10/54



204/6 204/7 204/8 204/9 205/0 205/1 205/2

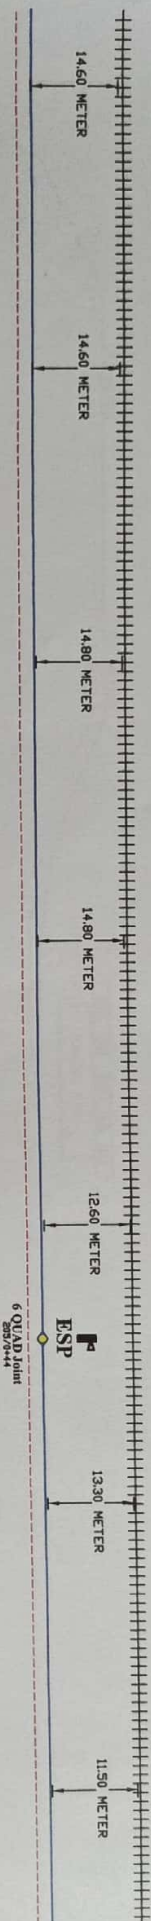


205/3 205/4 205/5 205/6 205/7 205/8 205/9

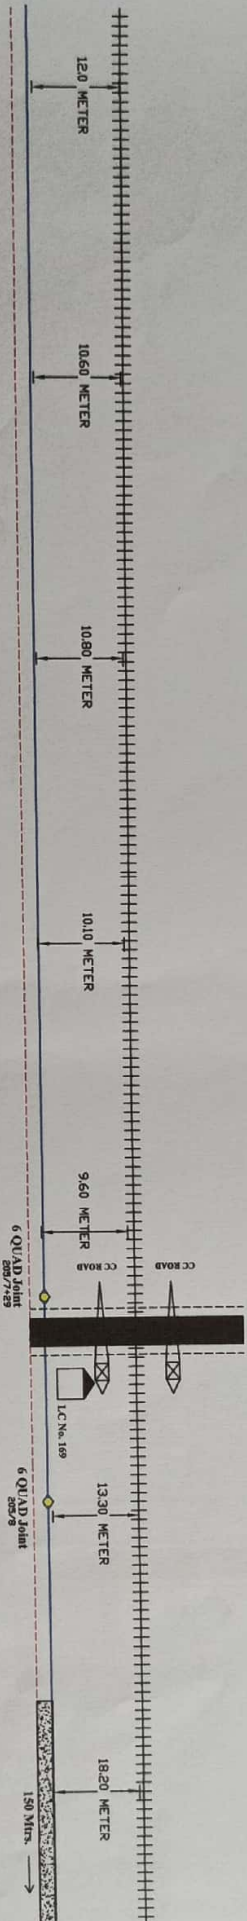

### N.B

1. RAILWAY TRACK WITH CENTRE POINT
2. OFC LINE
3. QUAD CABLE LINE
4. TRACK CROSS/ROAD CROSS/BRIDGE/CULVERT
5. QUAD JOINT STAGT
6. LC GATE
7. HDD WORK
8. MILE POST
9. BUILDING (CFC, SW/S) etc.

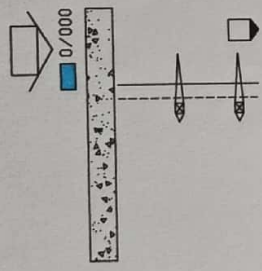

SECTION : NIZBORGANG TO HARMOTI

NOT FOR SCALE

SHEET NO.: 11/54

Prepared by  
M. S. PROJECTS (INDIA) LIMITED



SENIOR SECTION ENGINEER (Tele. Gdn.)  
N.E. RAILWAY, PANDU, GUVVAHATI - 781012  







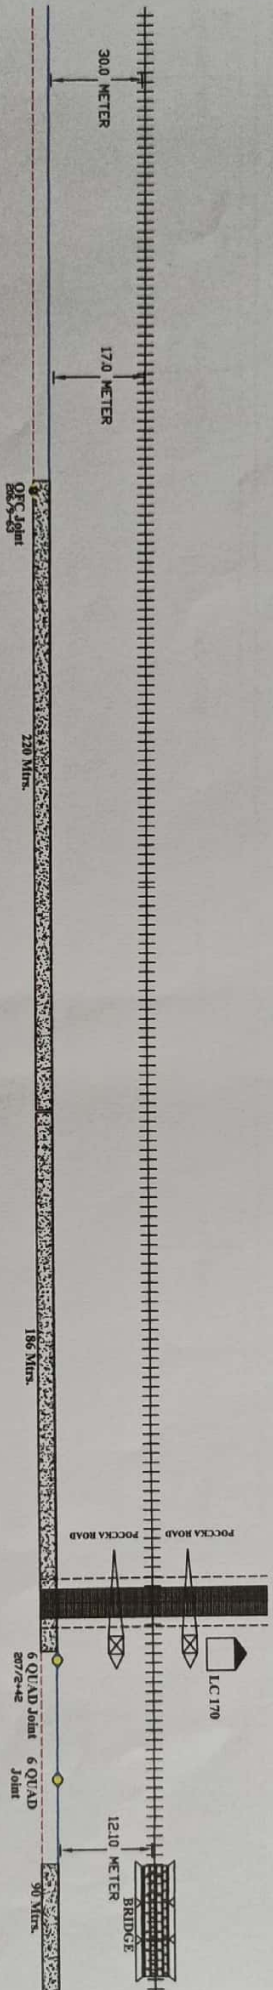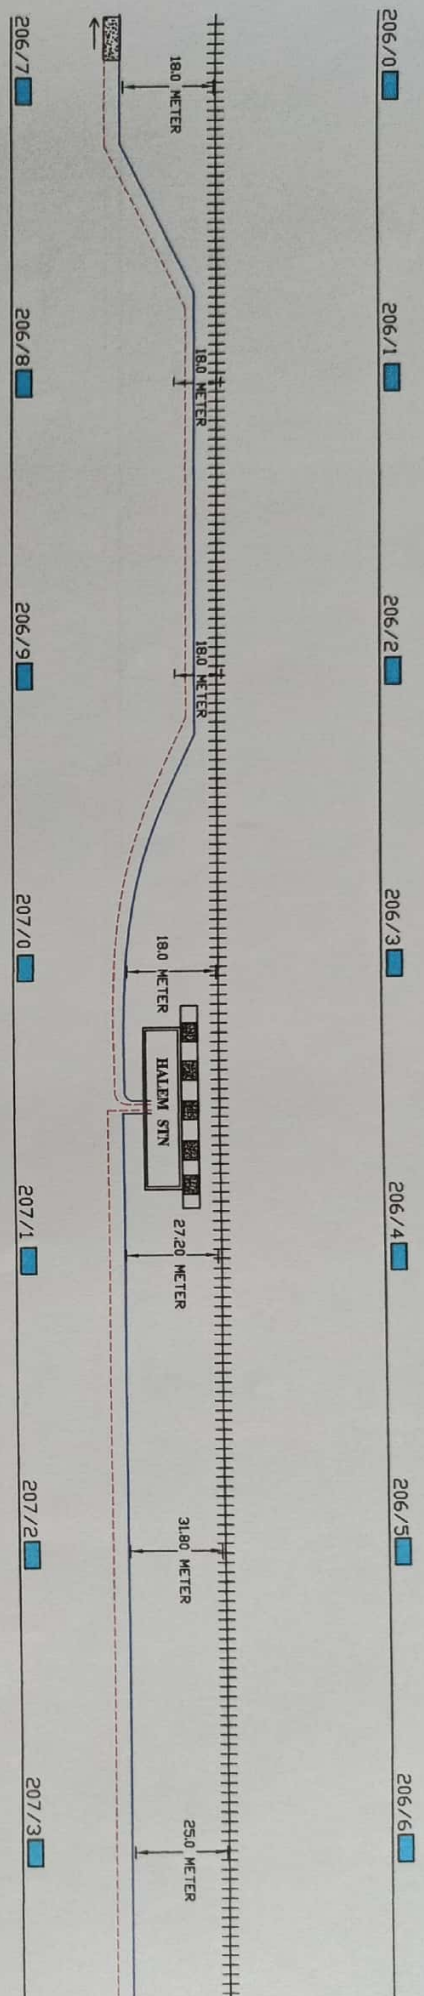

**N.B**

1. RAILWAY TRACK WITH CENTRE POINT ----- ++++++

2. OFC LINE -----

3. QUAD CABLE LINE -----

4. TRACK CROSS/ROAD CROSS/BRIDGE/CULVERT -----

5. QUAD JOINT START -----

6. LC GATE -----

7. HDD WORK -----

8. MILE POST -----

9. BUILDING (CFC, SHS) etc. -----

000/0

Prepared by  
M.V. OMNI PROJECTS (INDIA) LIMITED

SECTION ENGINEER (T&E-CH)  
N.E. RAILWAY, PANDU, GUVAHATI - 781012




SECTION : NIZBORGANG TO HARMOTI

NOT FOR SCALE

SHEET NO.: 12/54